




附图 2 工程线路走向图

杨凌示范区渭河石家险工段堤防加固工程平面布置图 1:2000

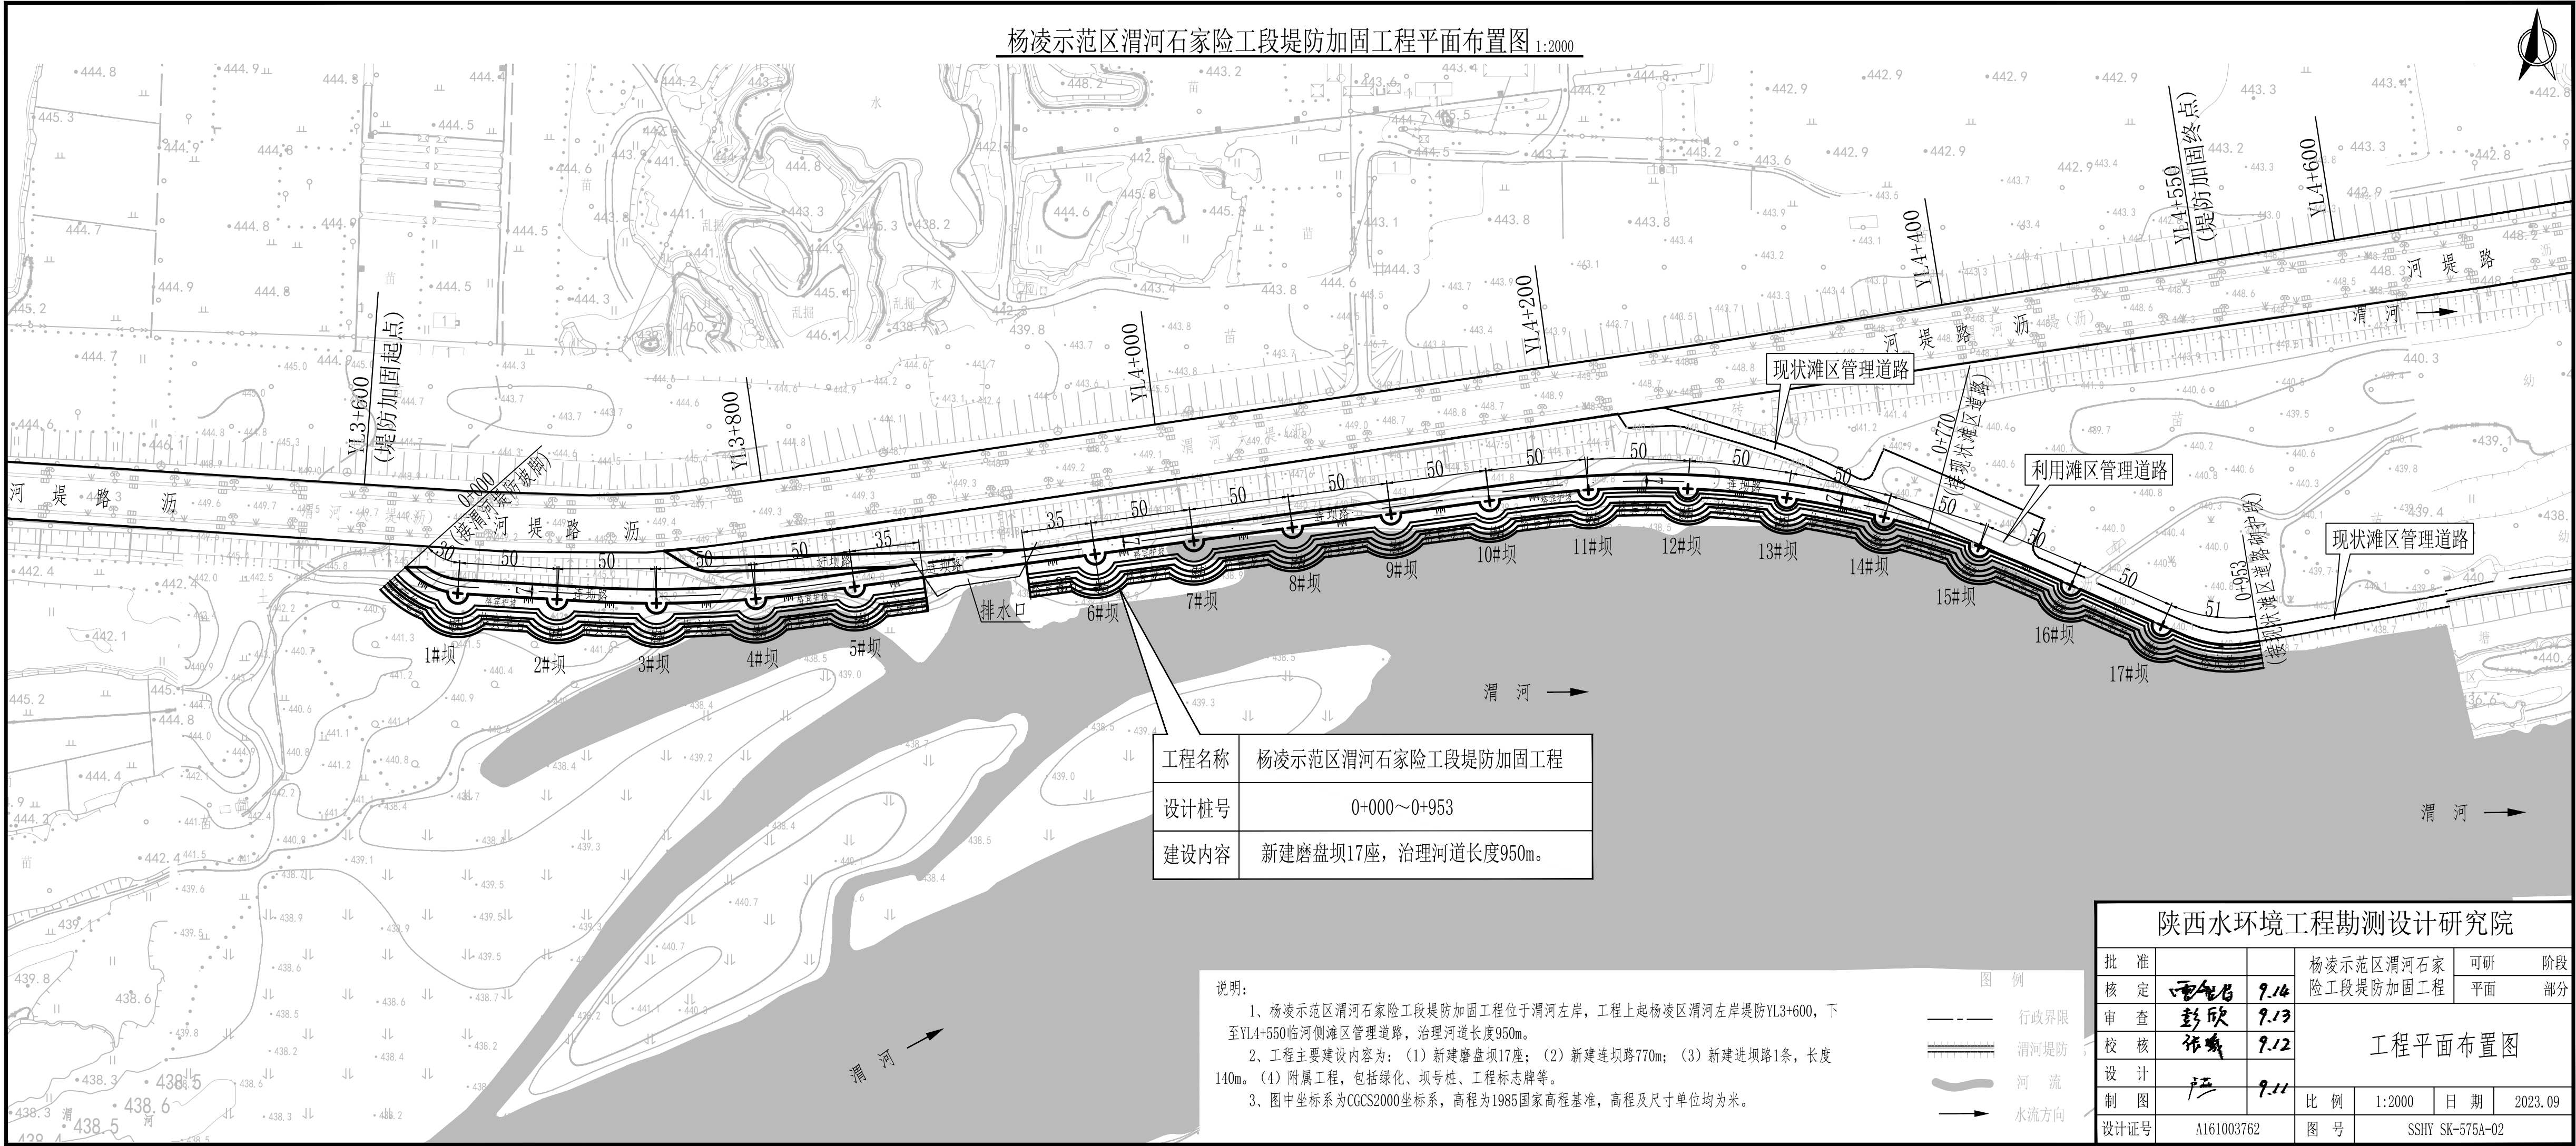

工程名称	杨凌示范区渭河石家险工段堤防加固工程
设计桩号	0+000~0+953
建设内容	新建磨盘坝17座，治理河道长度950m。

说明：

- 杨凌示范区渭河石家险工段堤防加固工程位于渭河左岸，工程上起杨凌区渭河左岸堤防YL3+600，下至YL4+550临河侧滩区管理道路，治理河道长度950m。
- 工程主要建设内容为：（1）新建磨盘坝17座；（2）新建连坝路770m；（3）新建进坝路1条，长度140m。（4）附属工程，包括绿化、坝号桩、工程标志牌等。
- 图中坐标系为CGCS2000坐标系，高程为1985国家高程基准，高程及尺寸单位均为米。



图例

- 行政界限
- 渭河堤防
- 河流
- 水流方向

陕西水环境工程勘测设计研究院

批准			杨凌示范区渭河石家		可研	阶段
核定	雷金召	9.14	险工段堤防加固工程		平面	部分
审查	彭欣	9.13	工程平面布置图			
校核	张斌	9.12				
设计	严	9.11				
制图			比 例	1:2000	日 期	2023.09
设计证号	A161003762		图 号	SSHY SK-575A-02		

施工组织平面布置图 1:2000

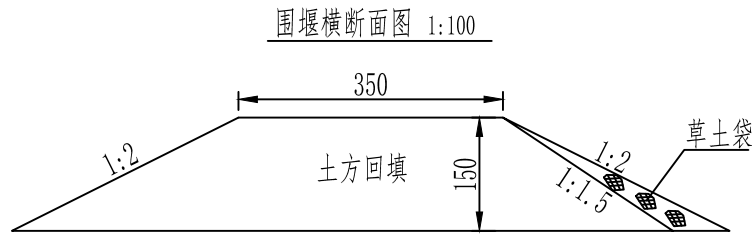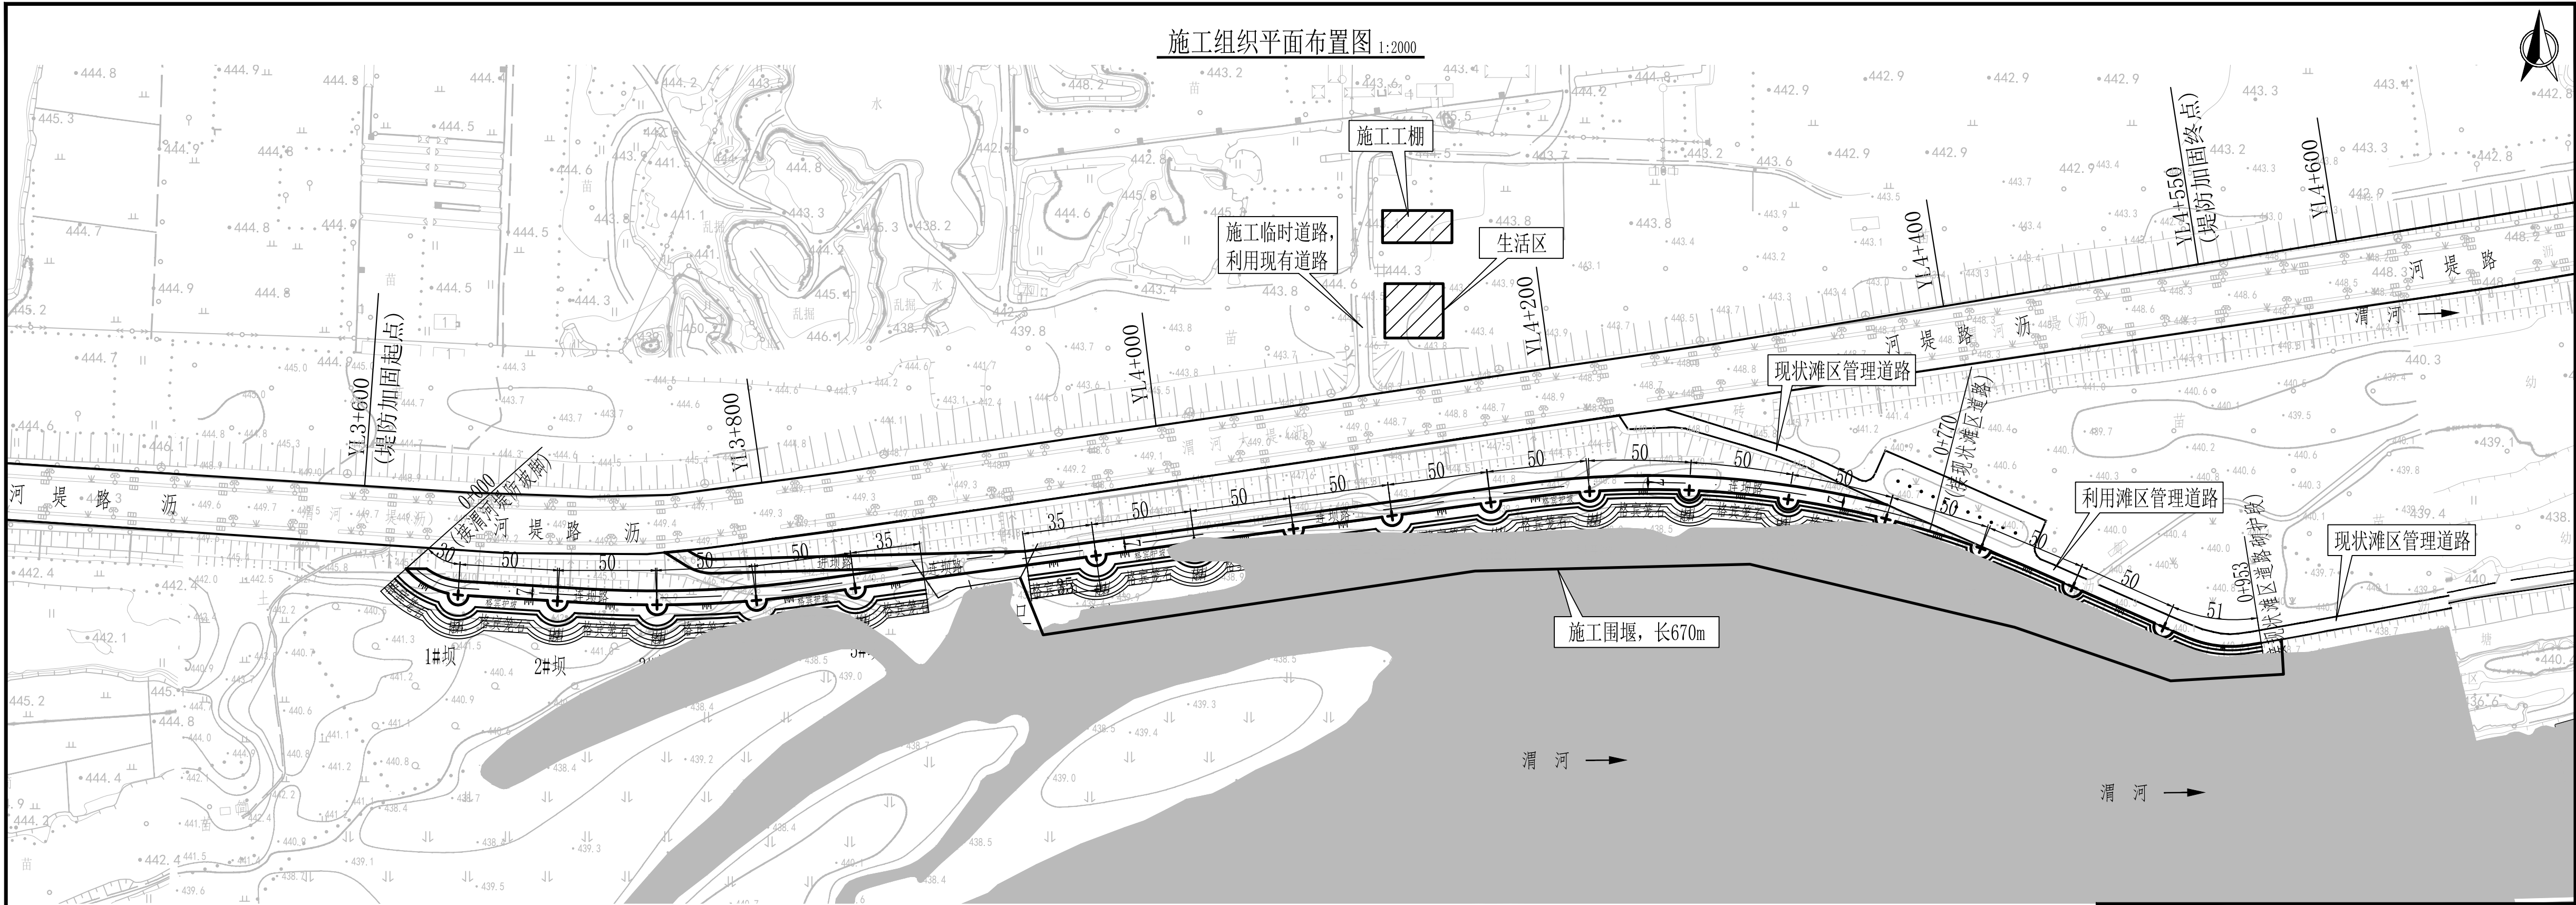

说明:


- 杨凌示范区渭河石家险工段堤防加固工程位于渭河左岸，工程上起杨凌区渭河左岸堤防YL3+600，下至YL4+550临河侧滩区管理道路，治理河道长度950m。工程主要建设内容为：（1）新建磨盘坝17座；（2）新建连坝路770m；（3）新建进坝路1条，长度140m。（4）附属工程，包括绿化、坝号桩、工程标志牌等。
- 根据施工需要，设置导流围堰共670m，施工围堰顶宽3.5m，高1.5m，临、背河侧坡比1: 2，采用土方填筑，临河侧采用草土袋进行防渗。
- 施工生活区可设在工程附近堤防背河侧，包括建设单位用房、监理单位用房、设代用房各300m²，施工工棚200m²；施工道路除利用新建连坝路外，其余均利用现状堤防道路及上堤路。施工生活用水、电可从附近村落连接，施工用水可采用渭河水。
- 图中高程为1985国家高程基准，高程及尺寸单位均为米。

图 例


- 行政界限
- 渭河堤防
- 河 流
- 水流方向

陕西水环境工程勘测设计研究院

批 准			杨凌示范区渭河石家	可研	阶段
核 定	雷金铭	9.14	险工段堤防加固工程	平面	部分
审 查	彭欣	9.13	施工组织平面布置图		
校 核	张斌	9.12			
设 计	严	9.11			
制 图			比 例	1:2000	日 期
设计证号	A161003762	图 号	SSHY SK-575A-06	2023.09	

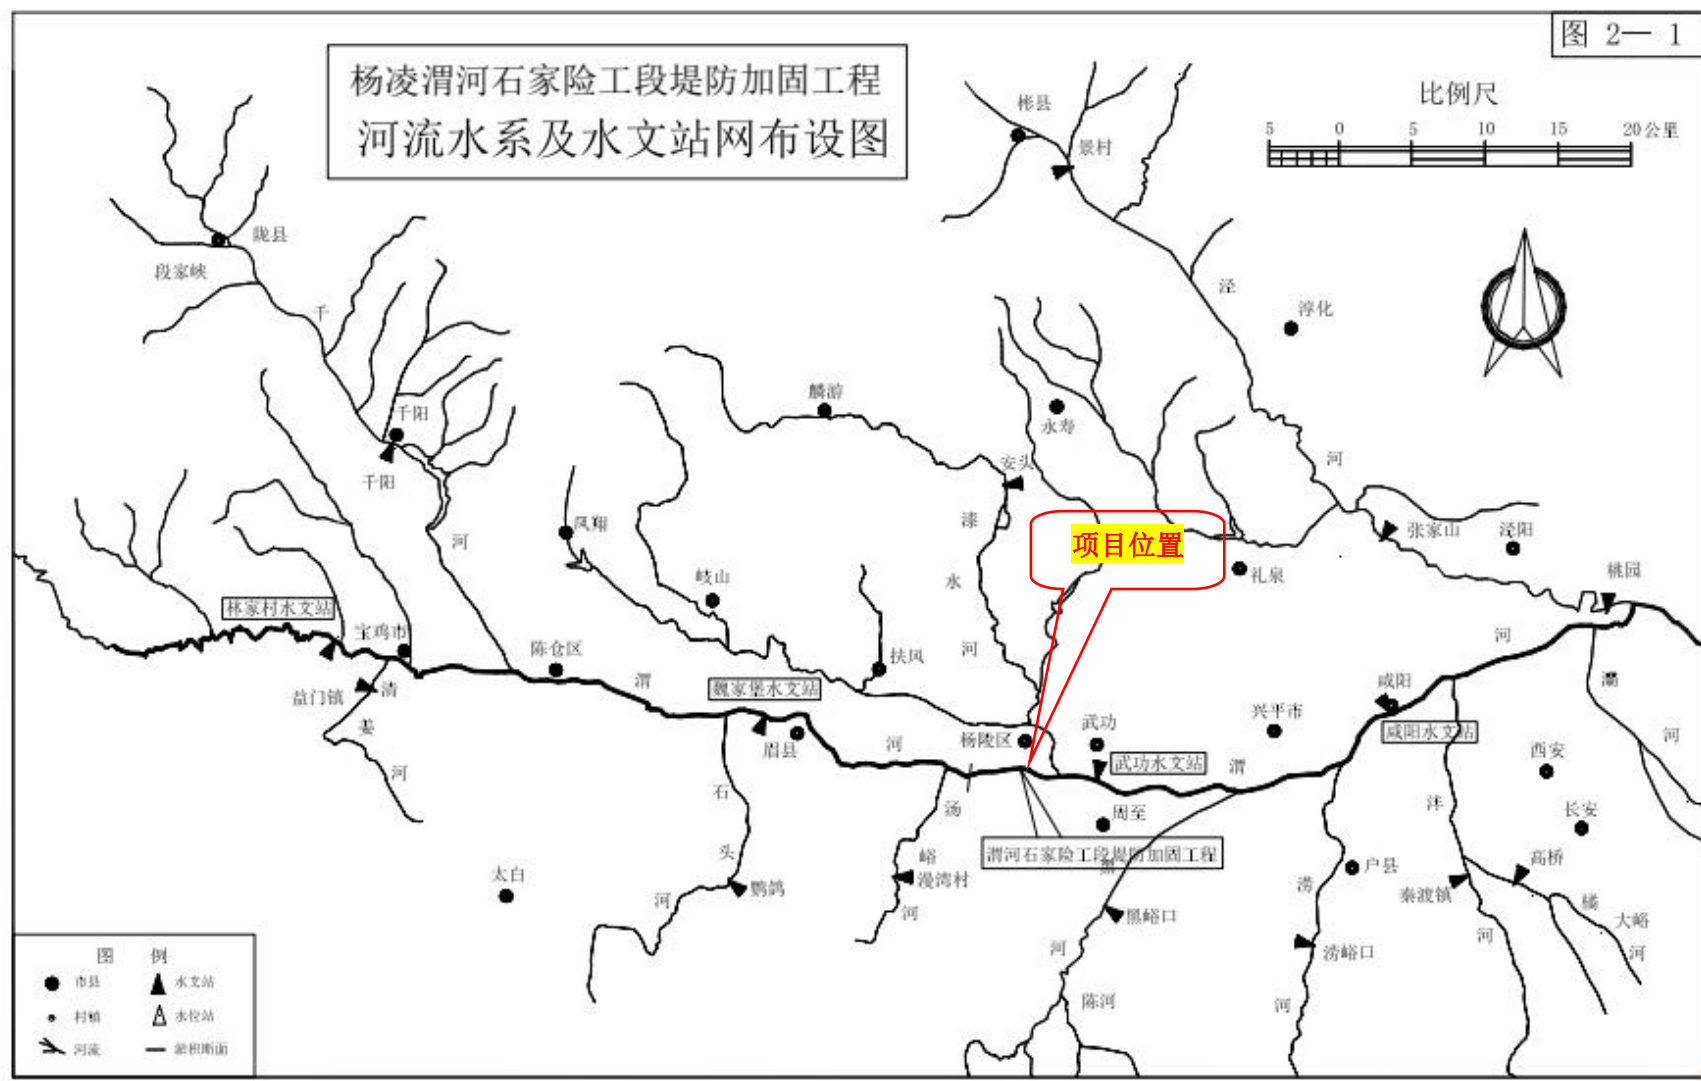

附图 5 项目区域水系图

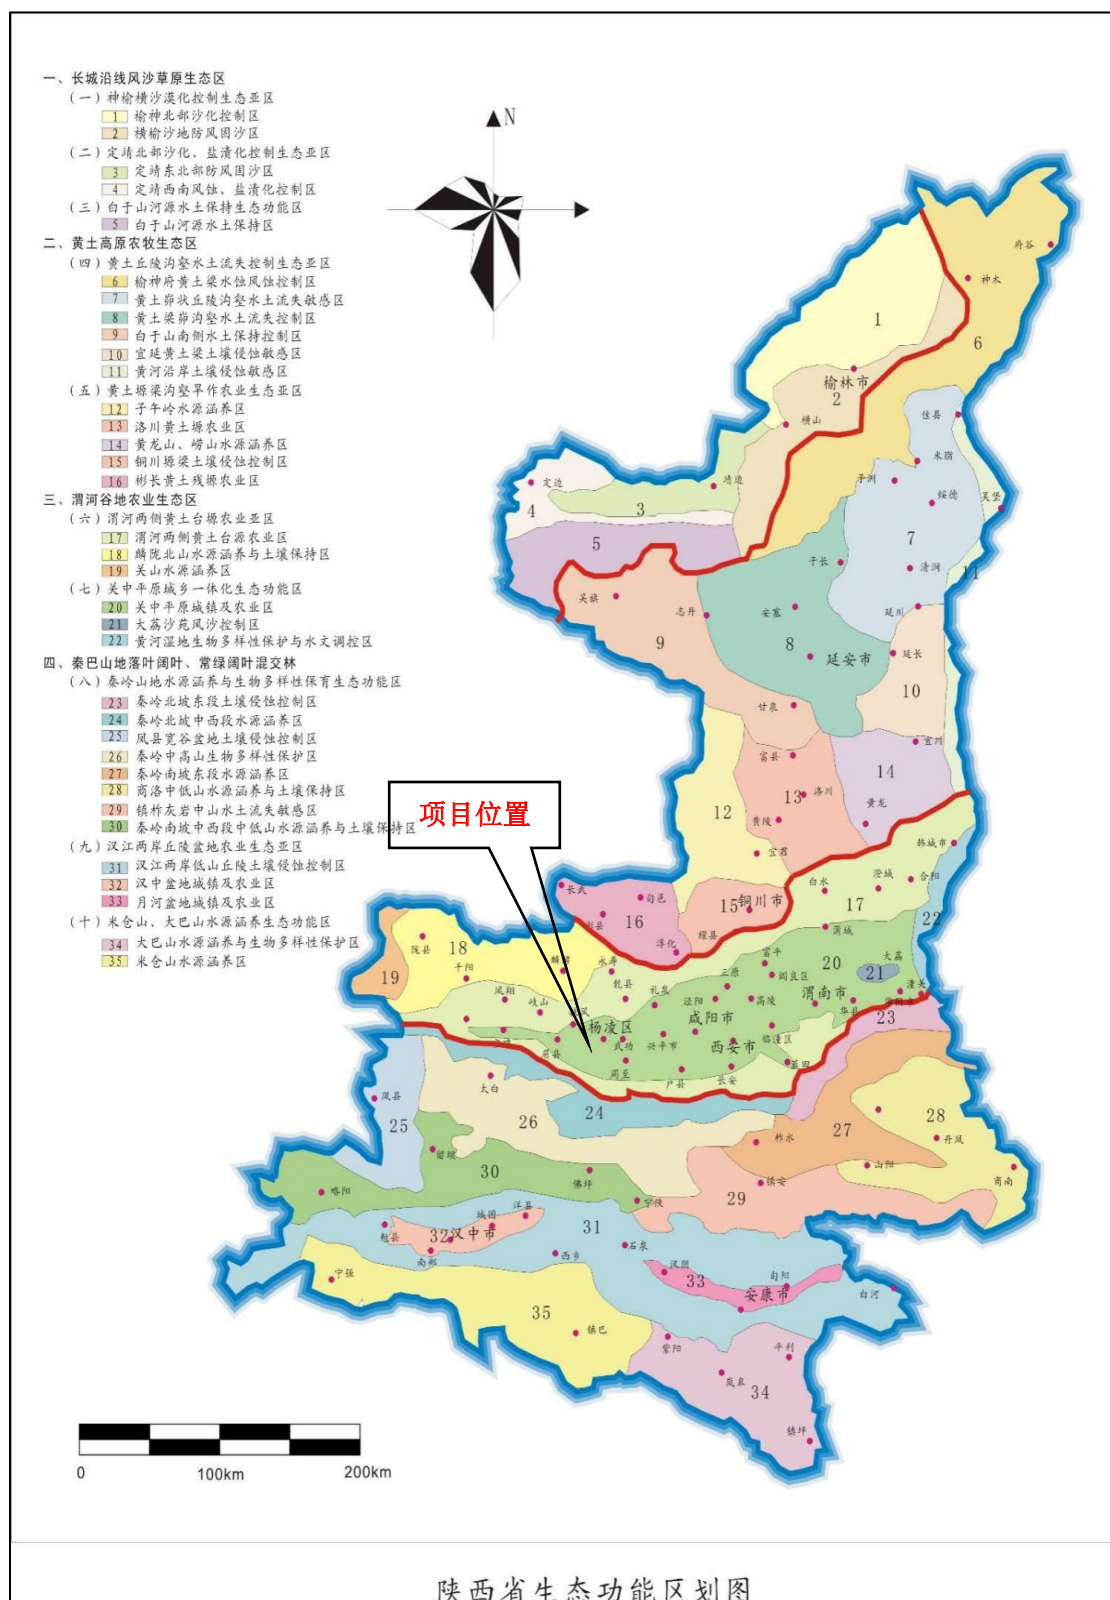

附图 6 项目在陕西省生态功能区划图中的位置