




杨凌示范区生态环境管控单元分布示意图

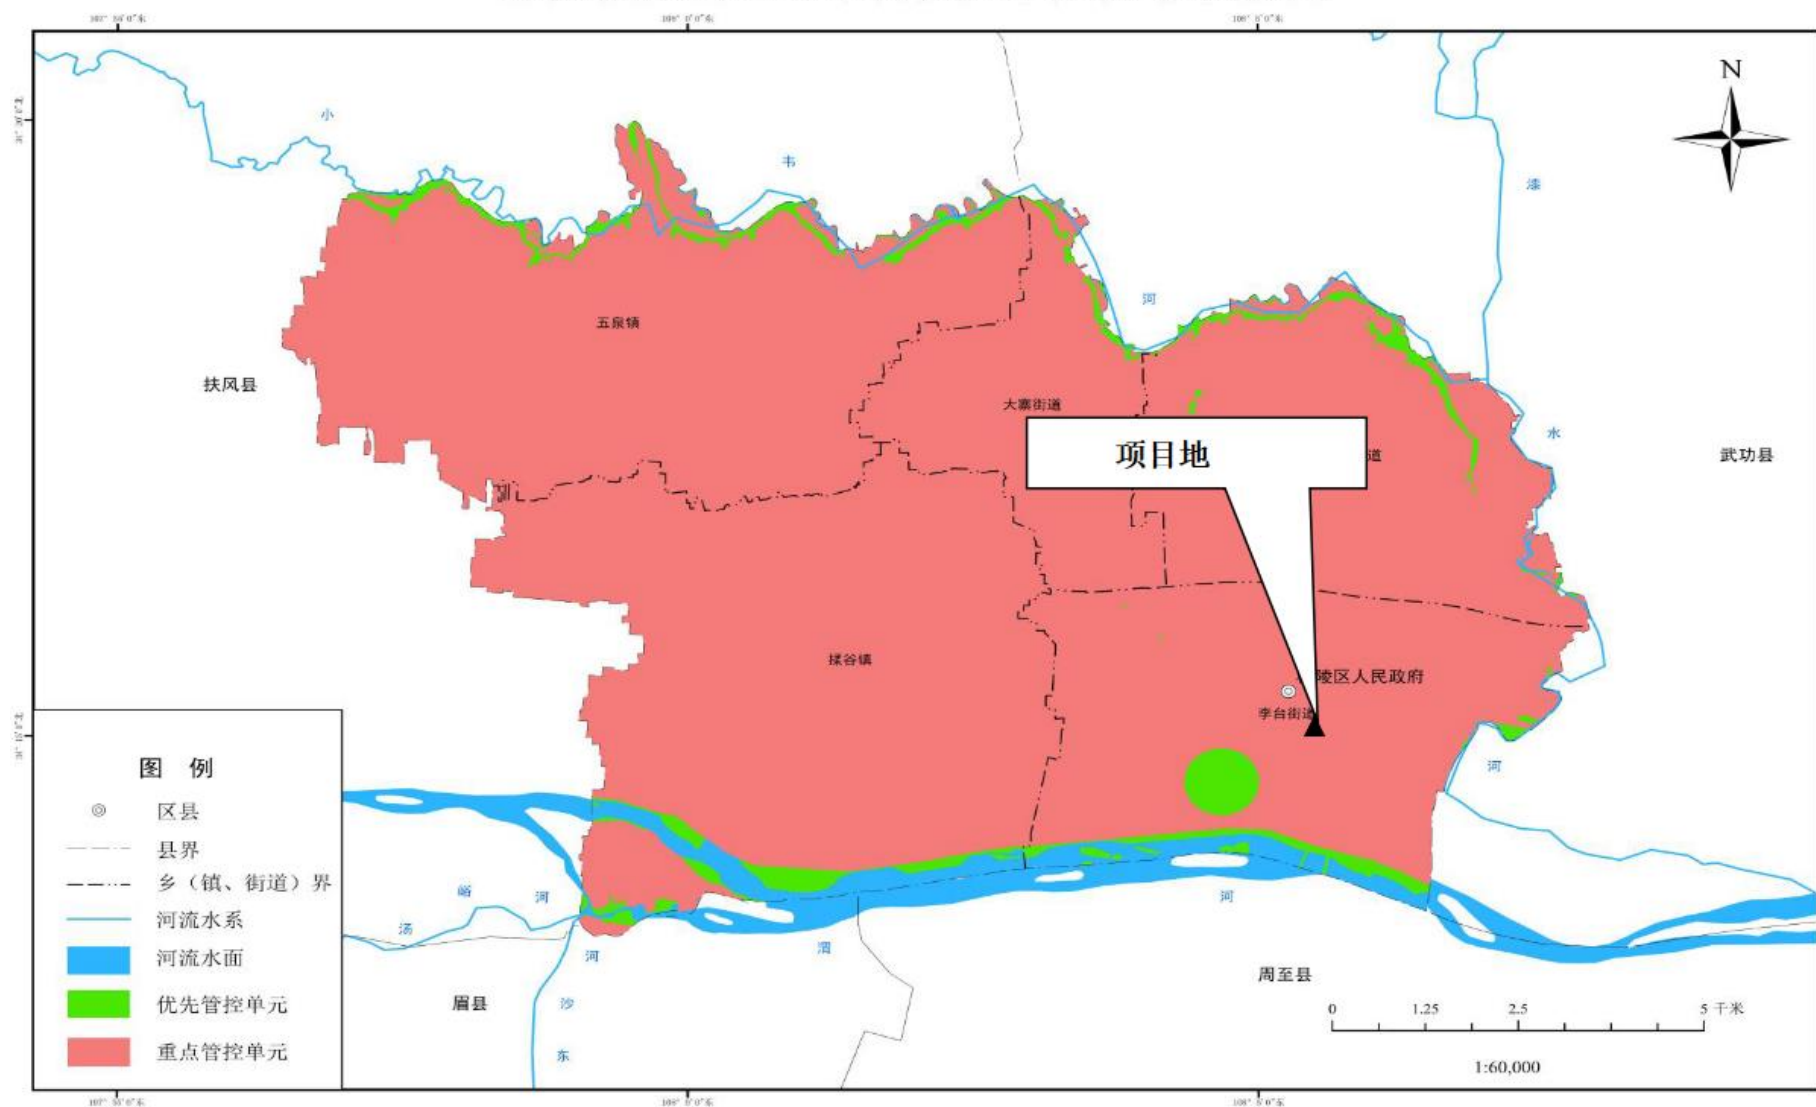

附图 2 杨凌示范区生态环境管控单元分布示意图

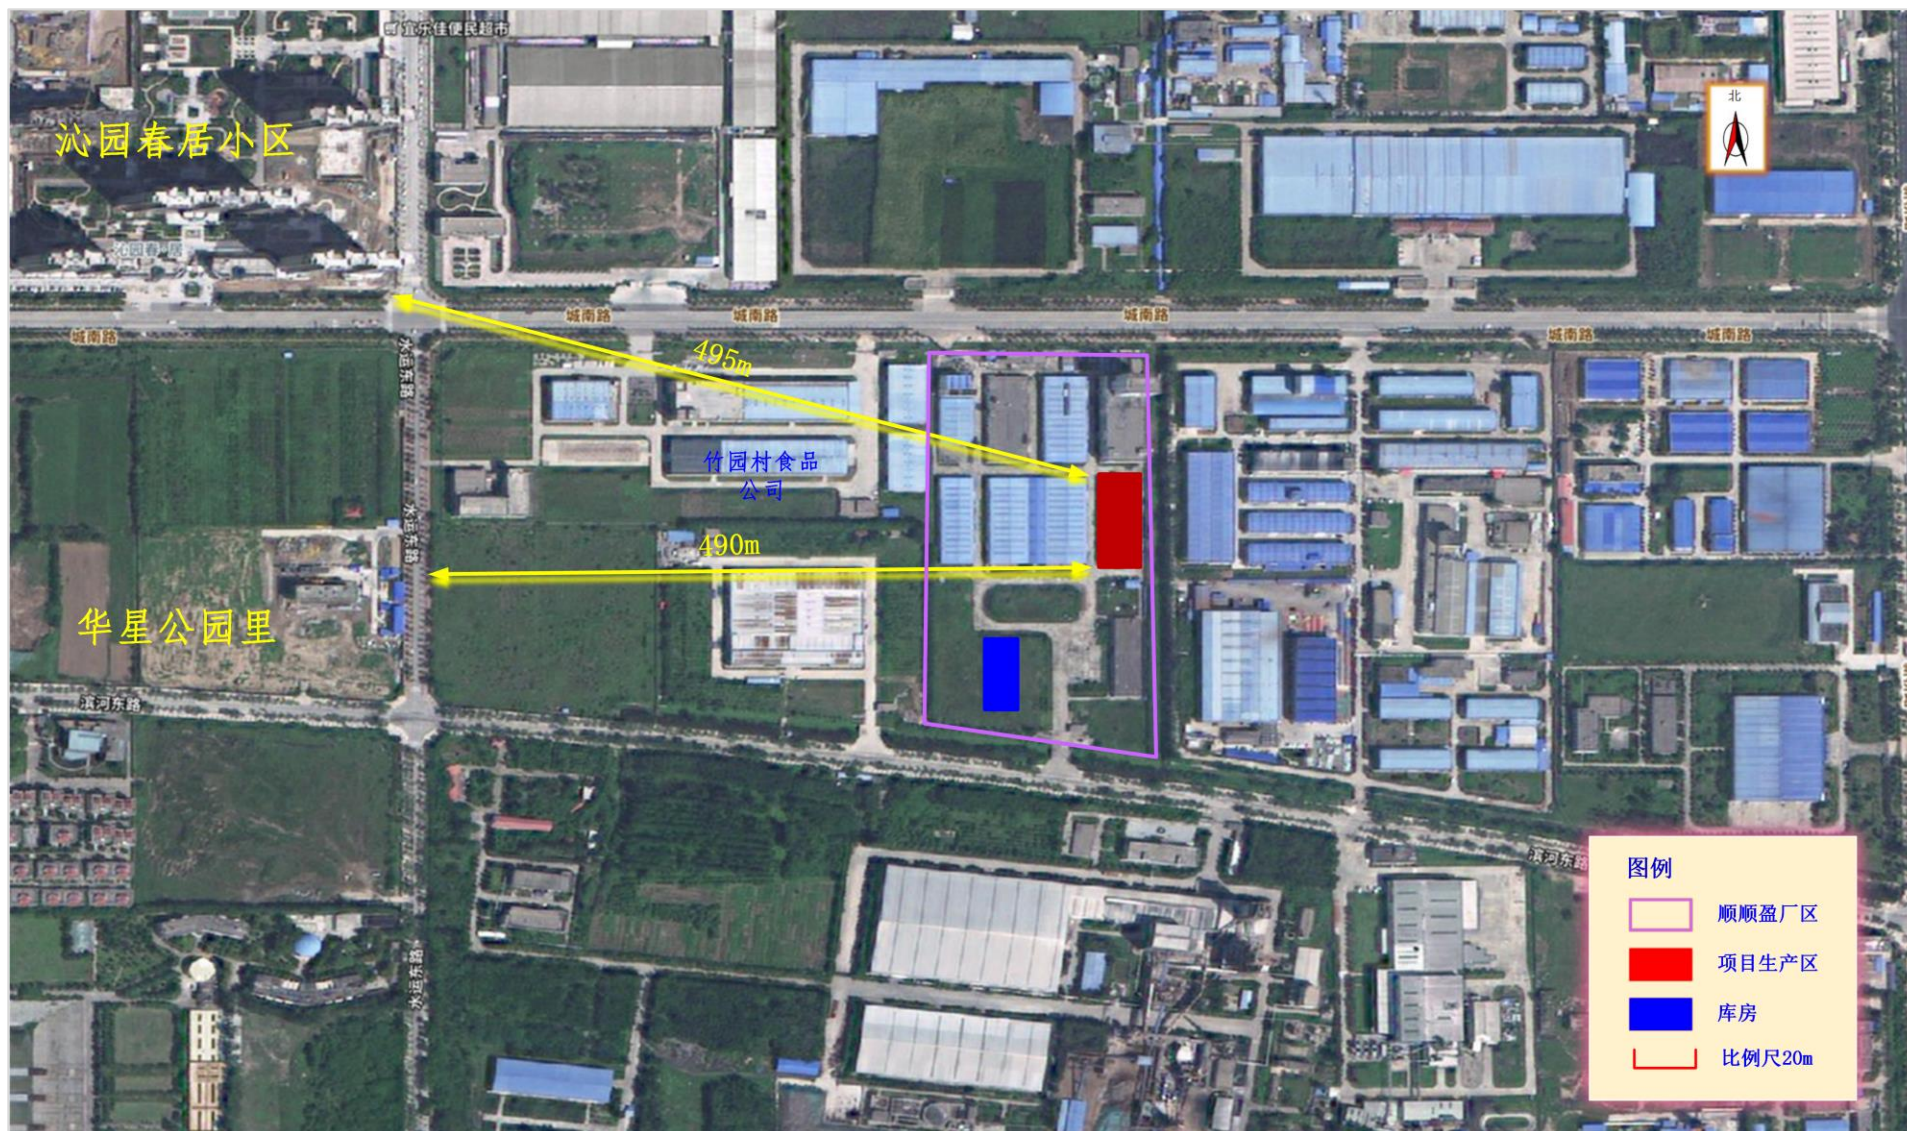


附图 4 项目四邻关系及敏感目标分布图

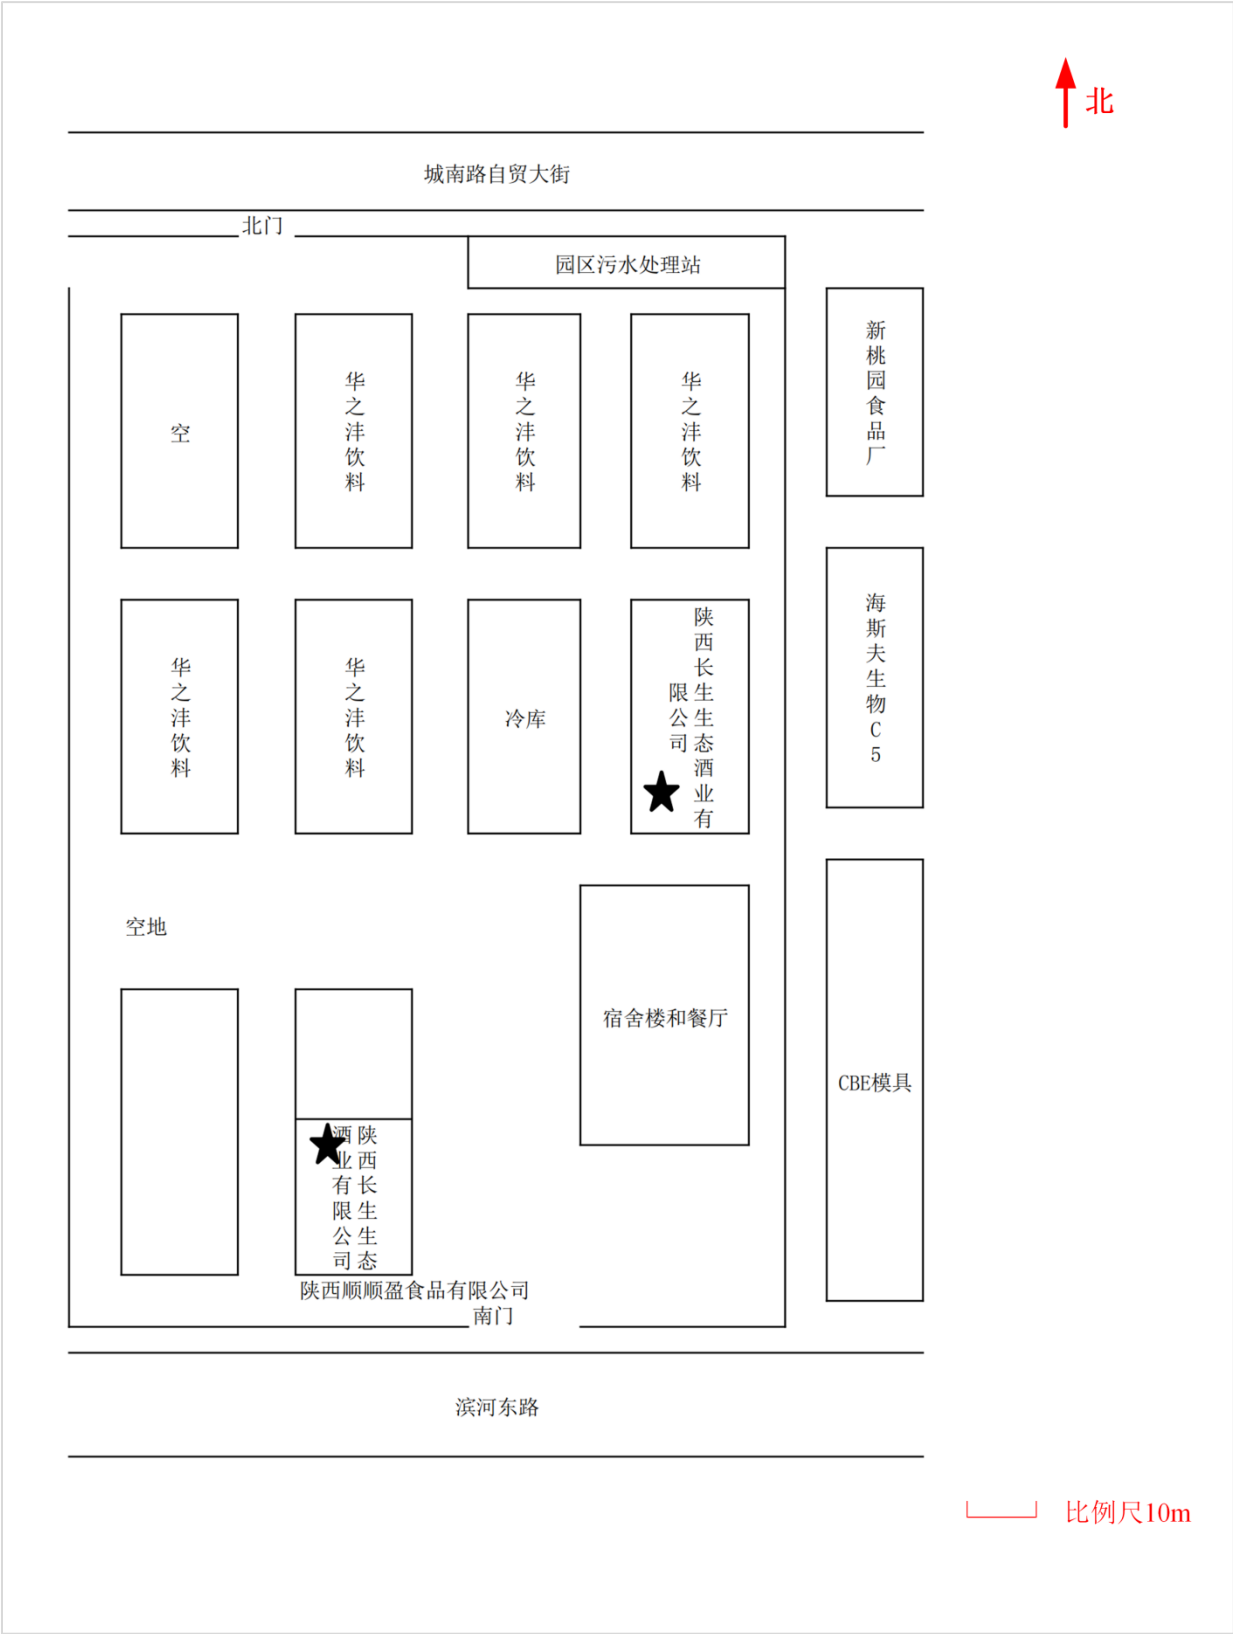

附图 55 项目平面布置图


陕西长生生态酒业有限公司

车间平面设备布局图

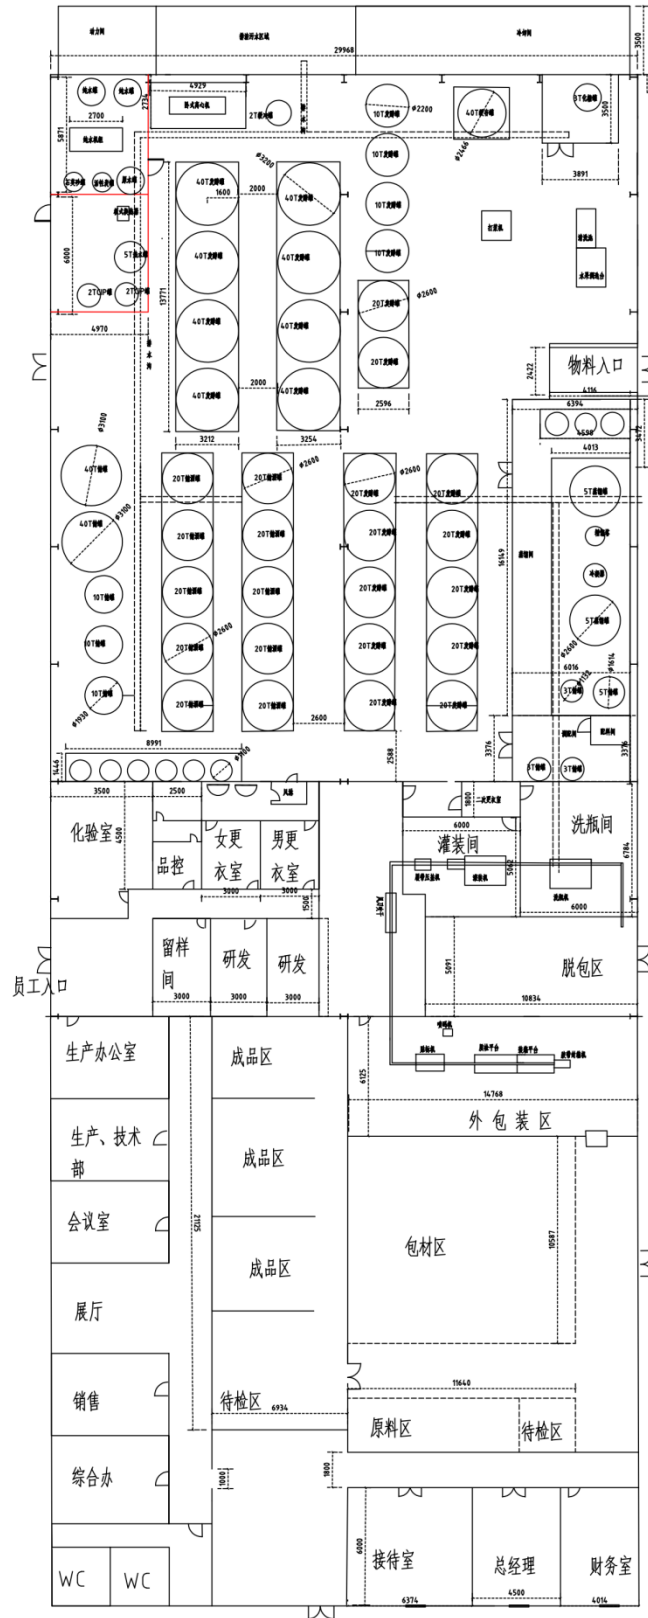

附图 6 车间分区及生产设备布置图

陕西长生生态酒业有限公司
车间平面设备布局图

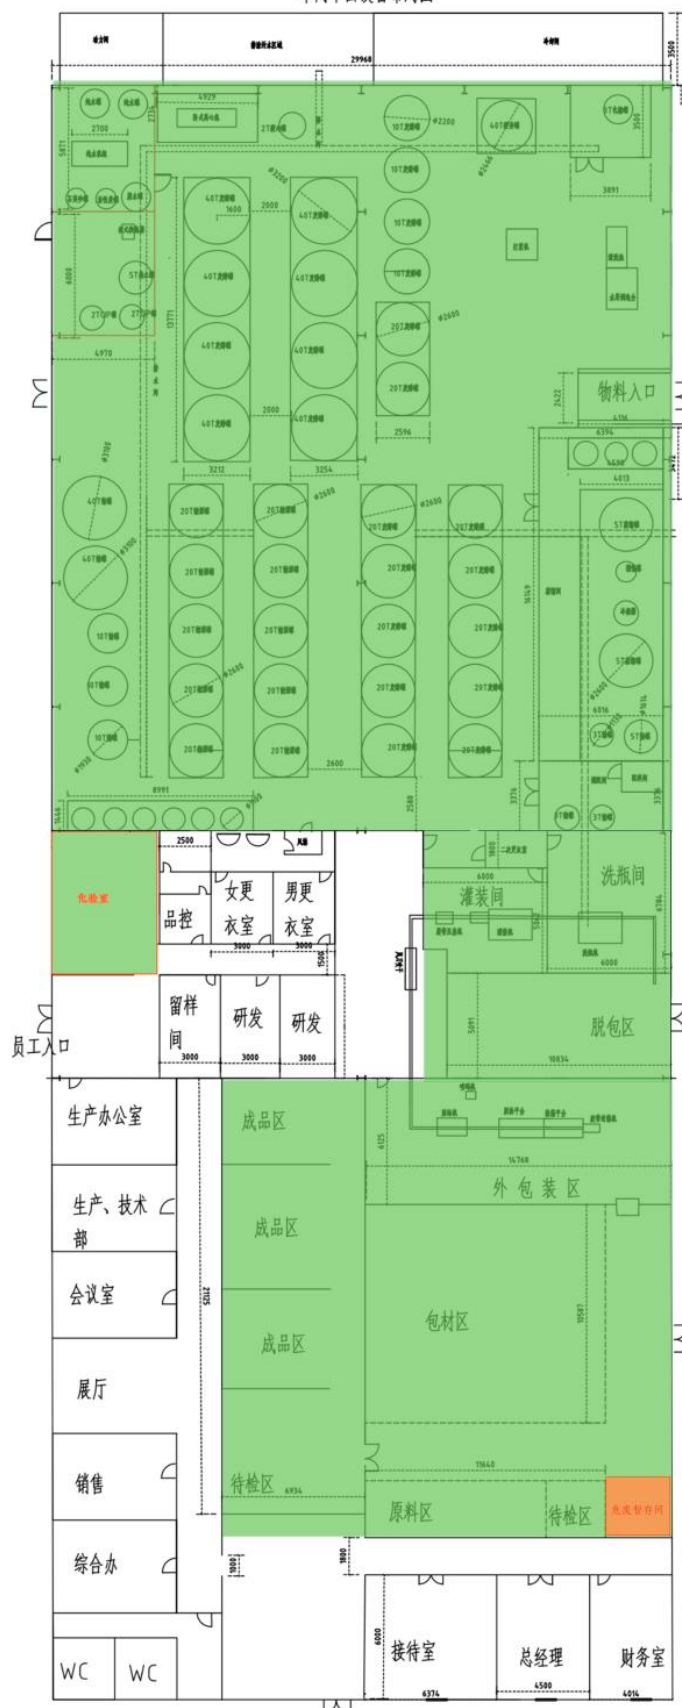

图例

- 简单防渗区
- 一般防渗区
- 重点防渗区

比例尺5m

附图 7 项目分区防渗图