



关中城市群与“一带一路”战略格局关系图




杨凌与陕西省城镇体系规划关系图

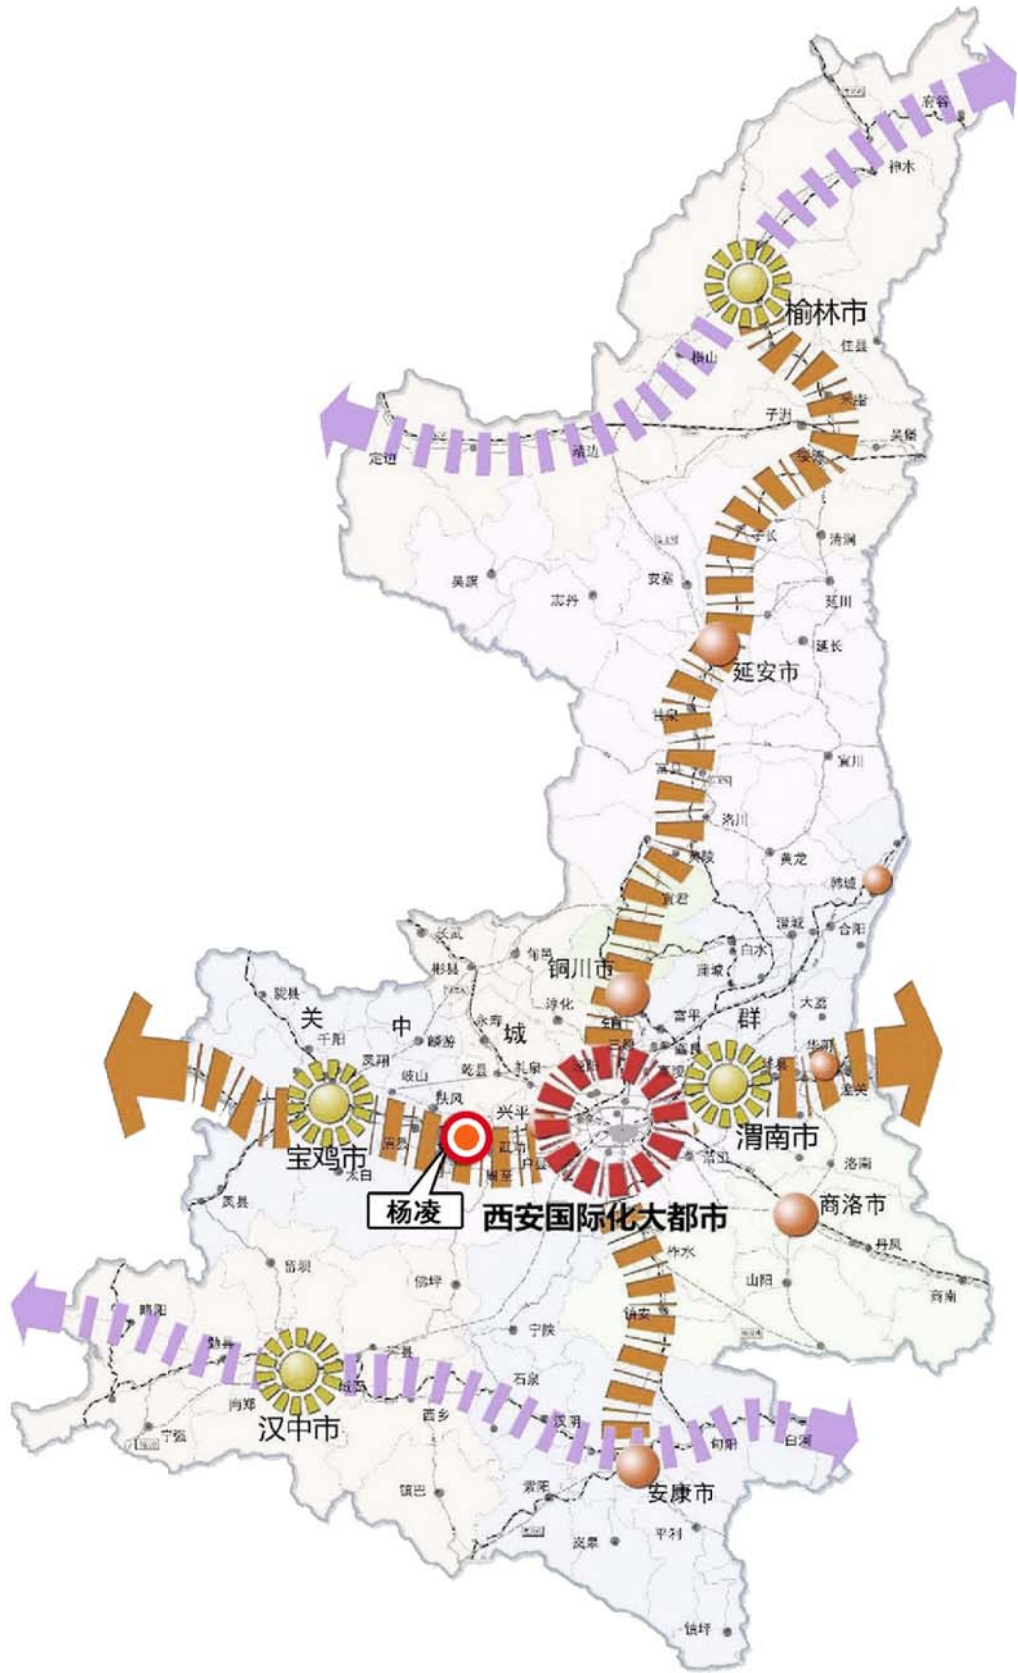


杨凌与关中-天水城市群关系图

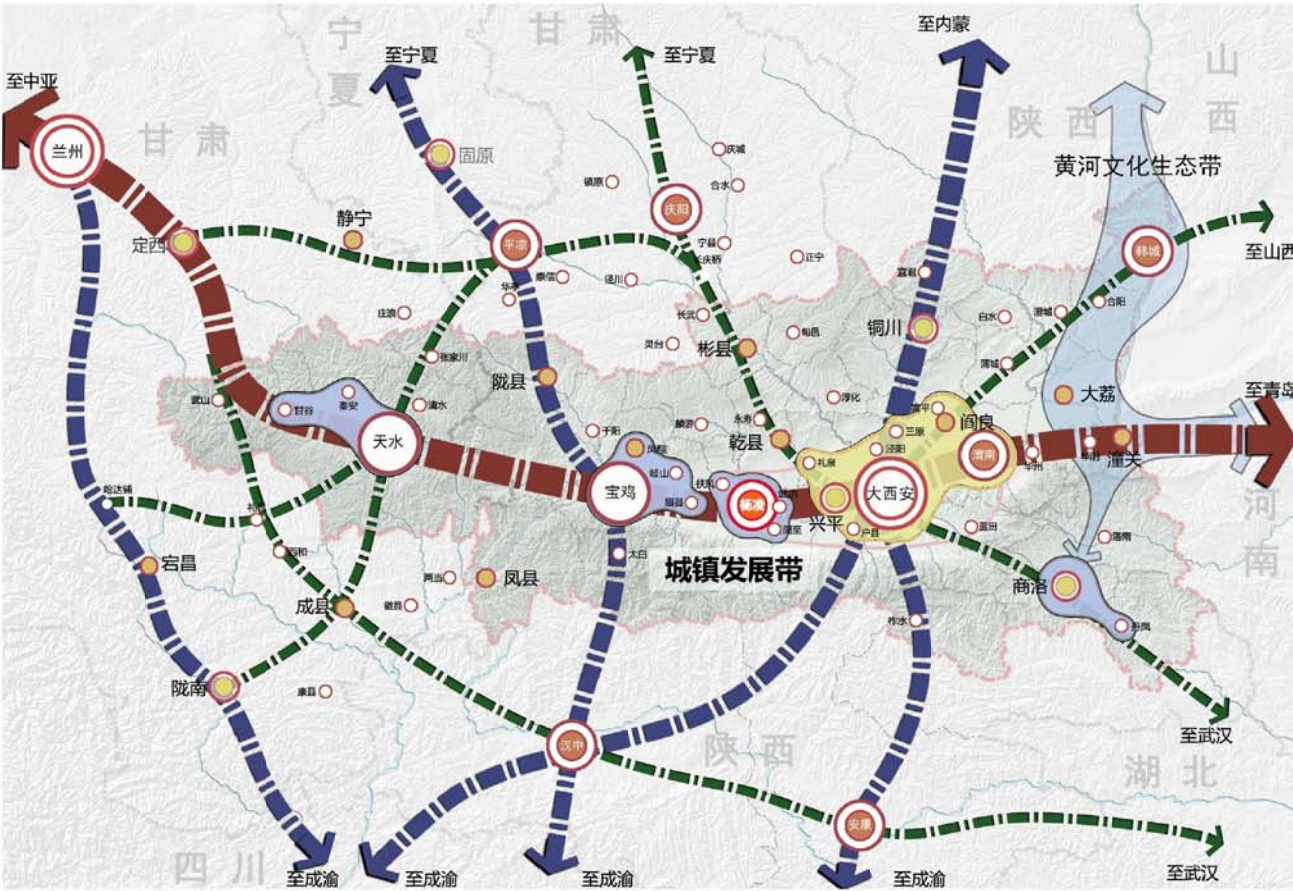



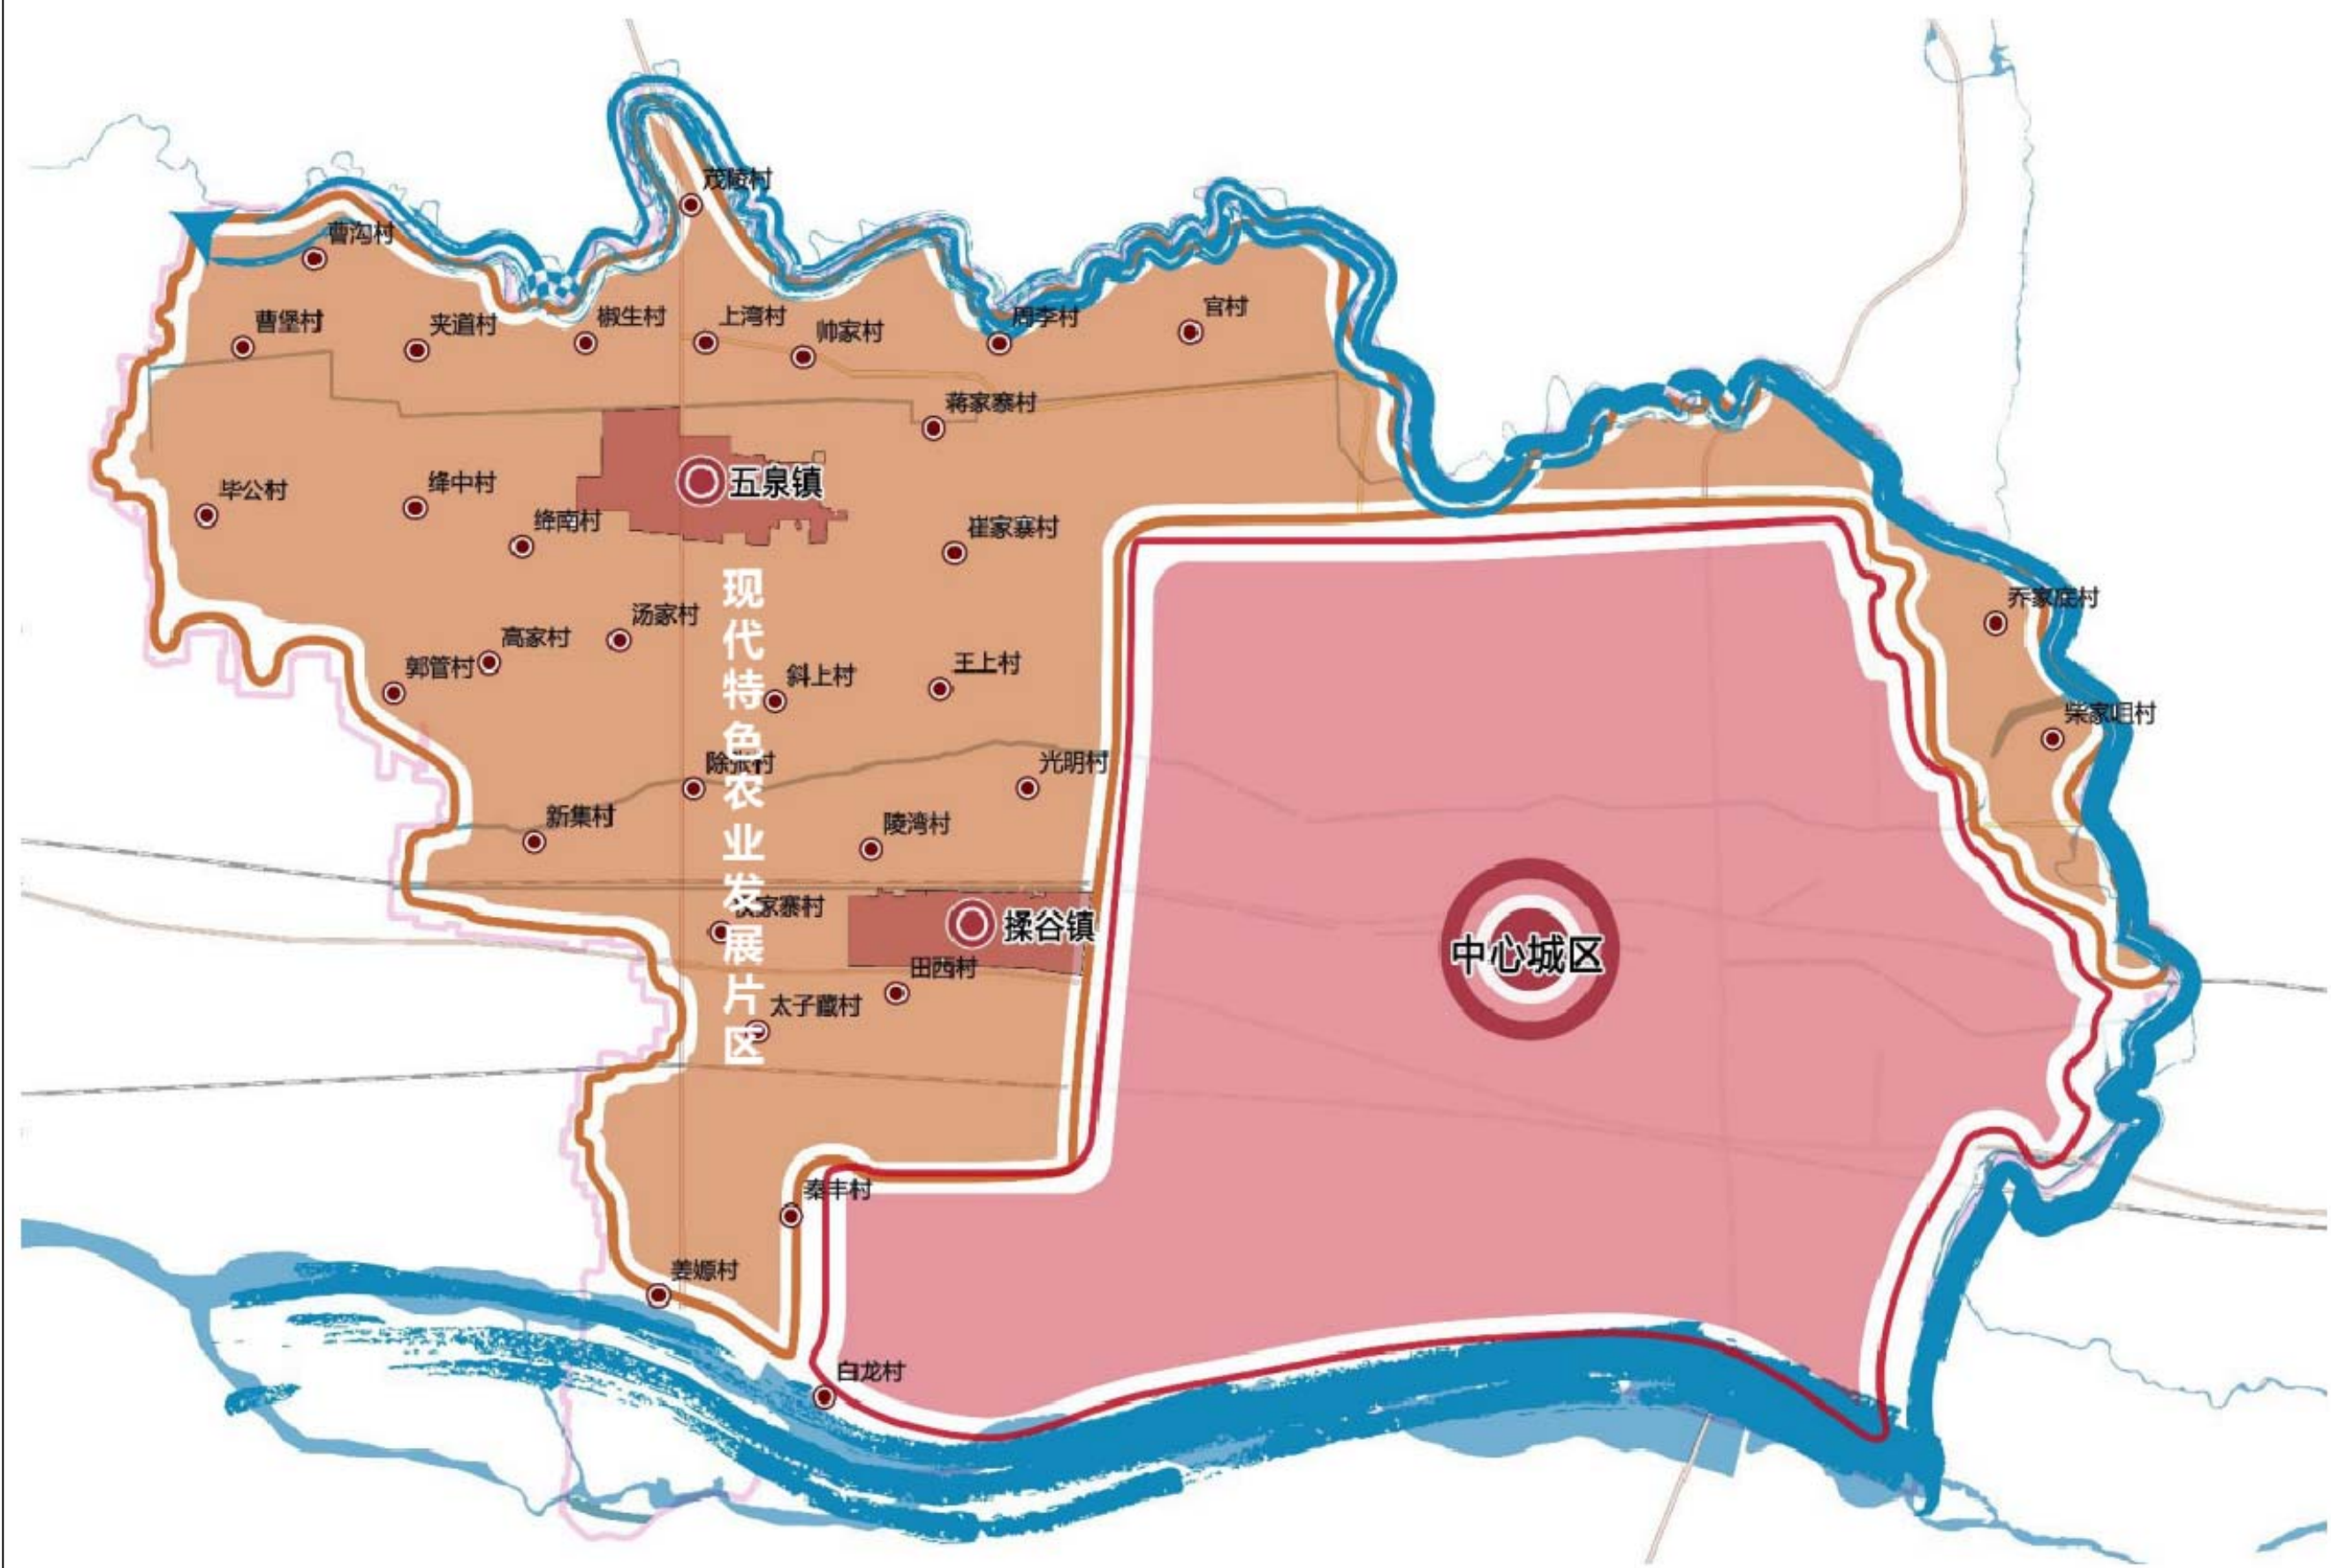

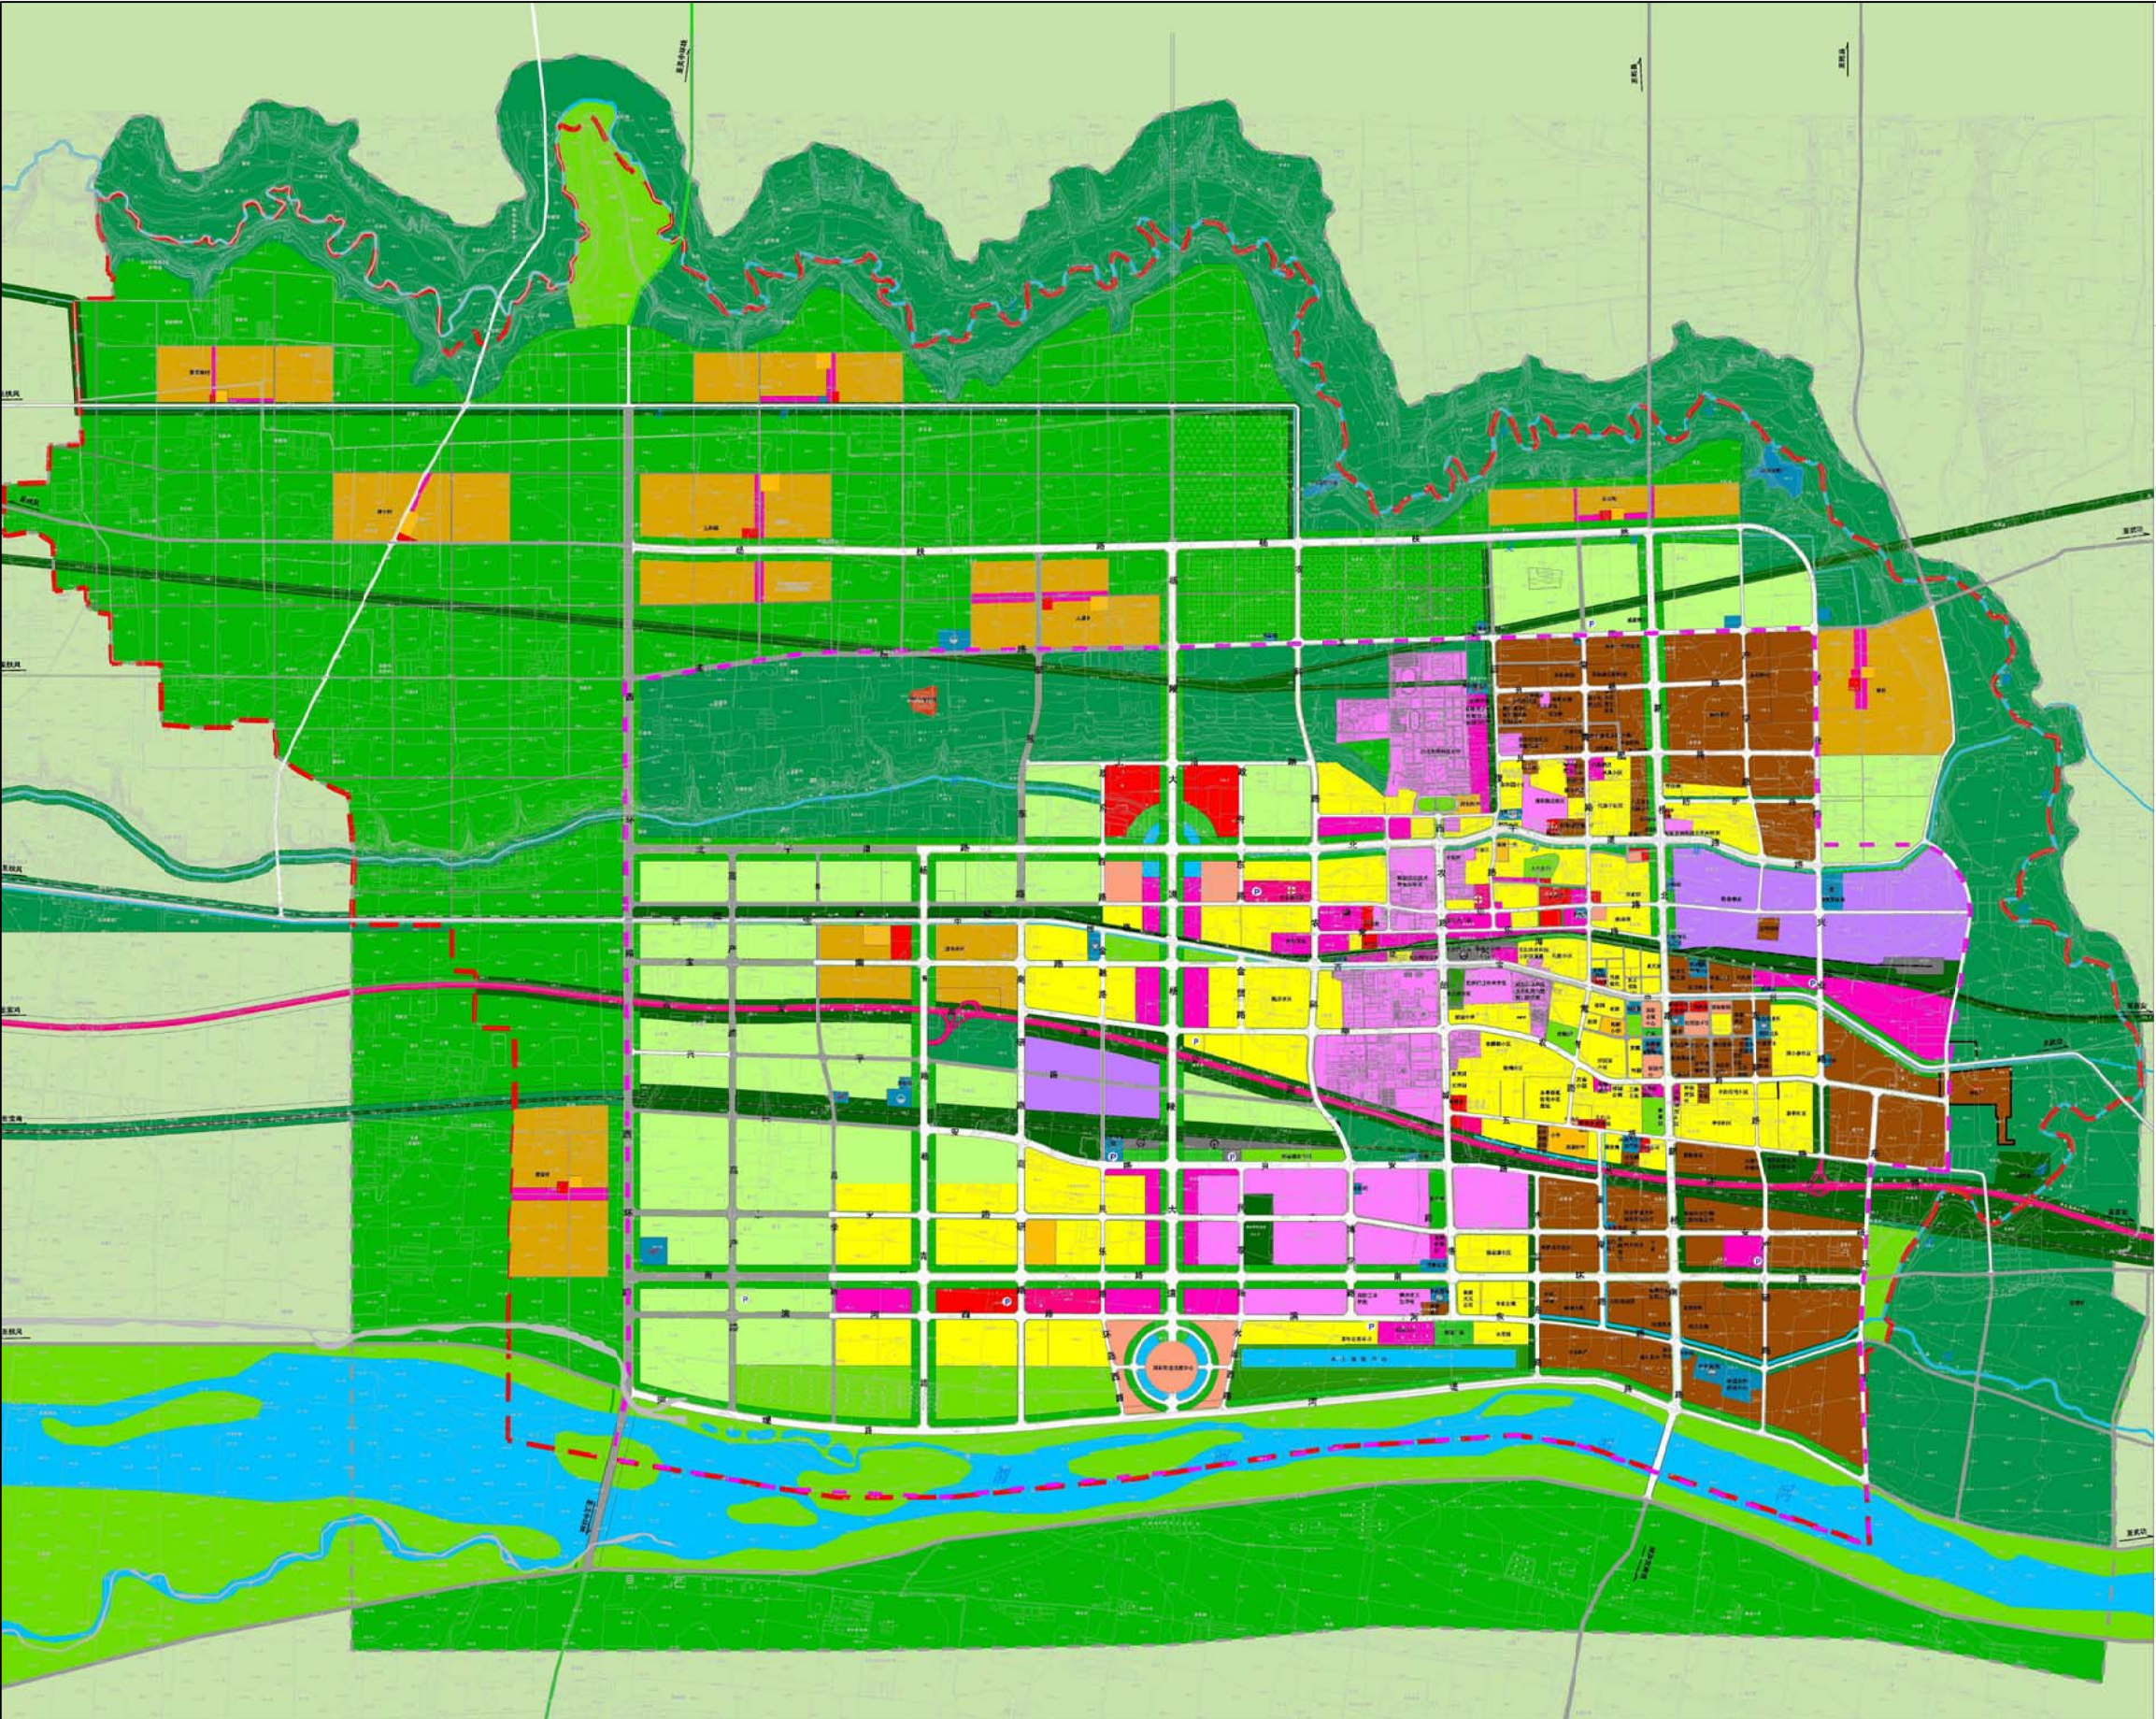

用地布局规划图


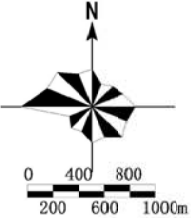



图 例


- | | |
|-----------|---------|
| 居住用地 | 中小学用地 |
| 商业金融用地 | 文化娱乐用地 |
| 行政办公用地 | 医疗卫生用地 |
| 教育科研设计用地 | 仓储用地 |
| 工业用地 | 体育设施用地 |
| 广场用地 | 公共绿地 |
| 防护绿地 | 对外交通用地 |
| 长途客运站用地 | 文物古迹用地 |
| 火车站用地 | 供水用地 |
| 社会停车场用地 | 污水处理厂 |
| 邮电设施用地 | 供电用地 |
| 公共交通用地 | 消防设施用地 |
| 市政公用设施用地 | 货运交通用地 |
| 村镇建设用地 | 林地 |
| 高速公路用地 | 发展备用地 |
| 分离式立交 | 铁路用地 |
| 桥梁 | 通道 |
| 道路用地 | 涵洞 |
| 农业展示绿地 | 水域 |
| 现代农业企业孵化园 | 科技探索园 |
| 现代农业创新园 | 国际科技合作园 |
| 规划范围 | 中心城区范围 |

杨凌农业高新技术产业示范区管委会
西安丝路城市发展研究院
2009. 8




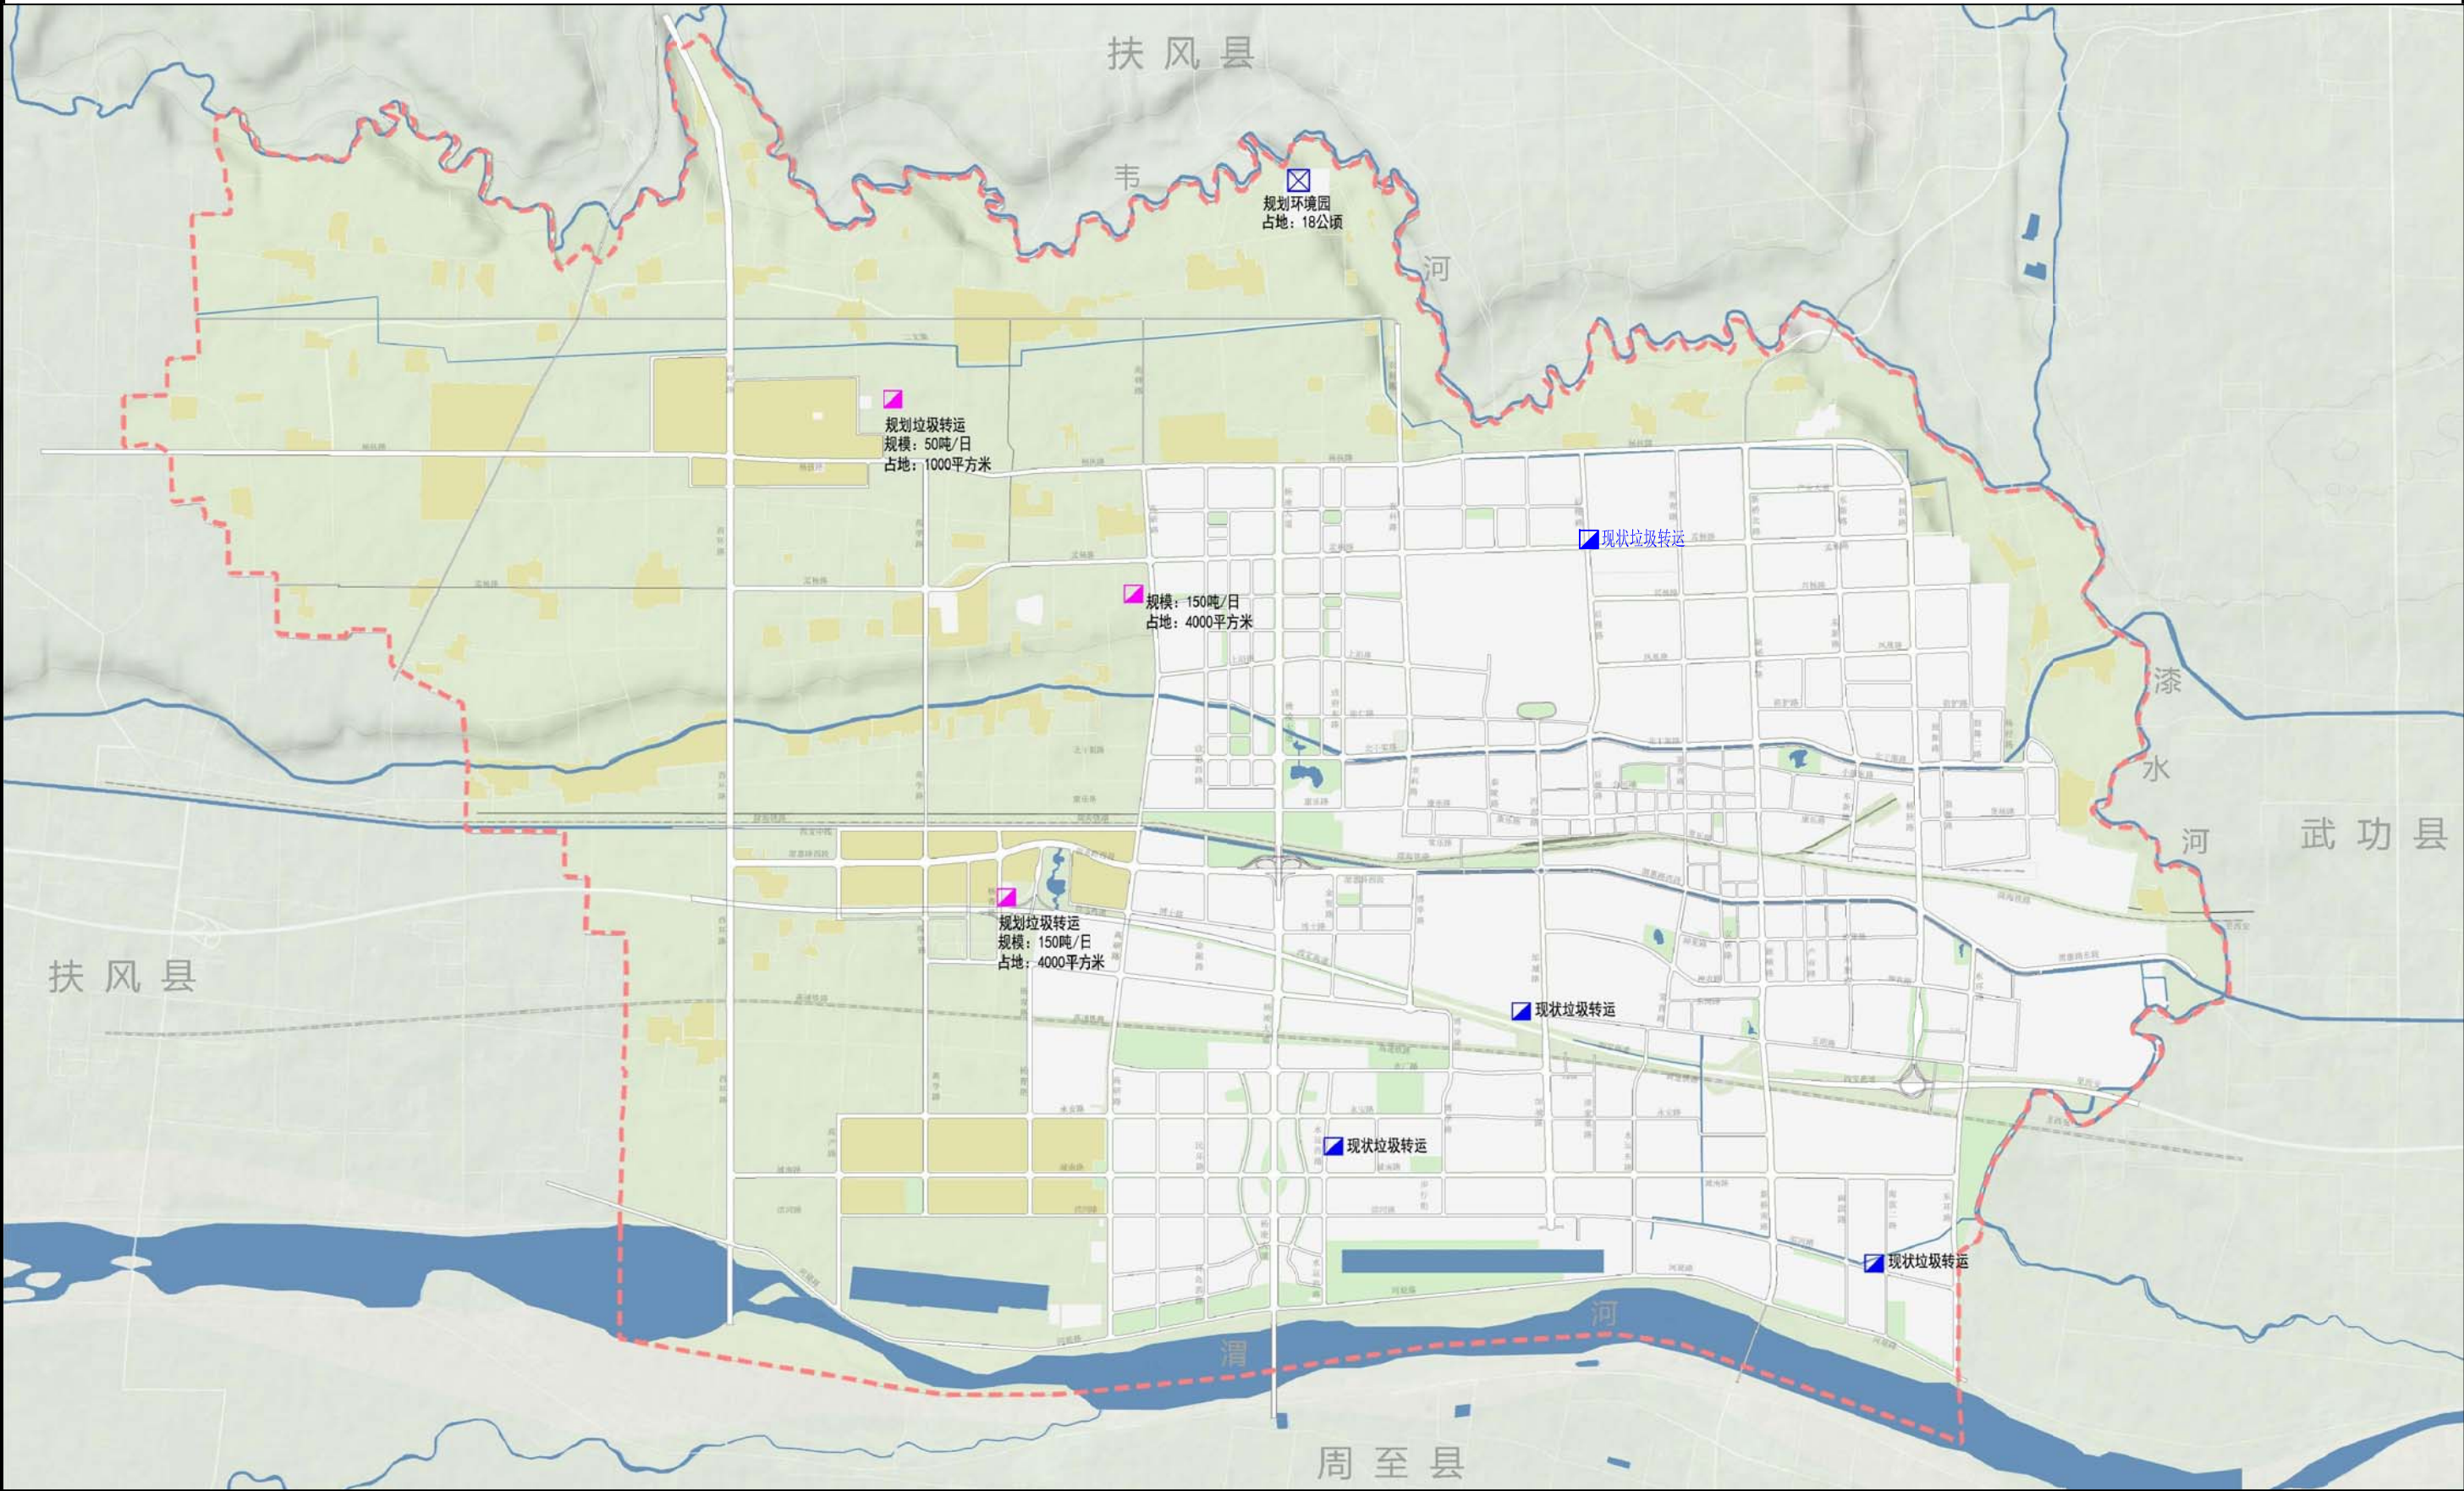

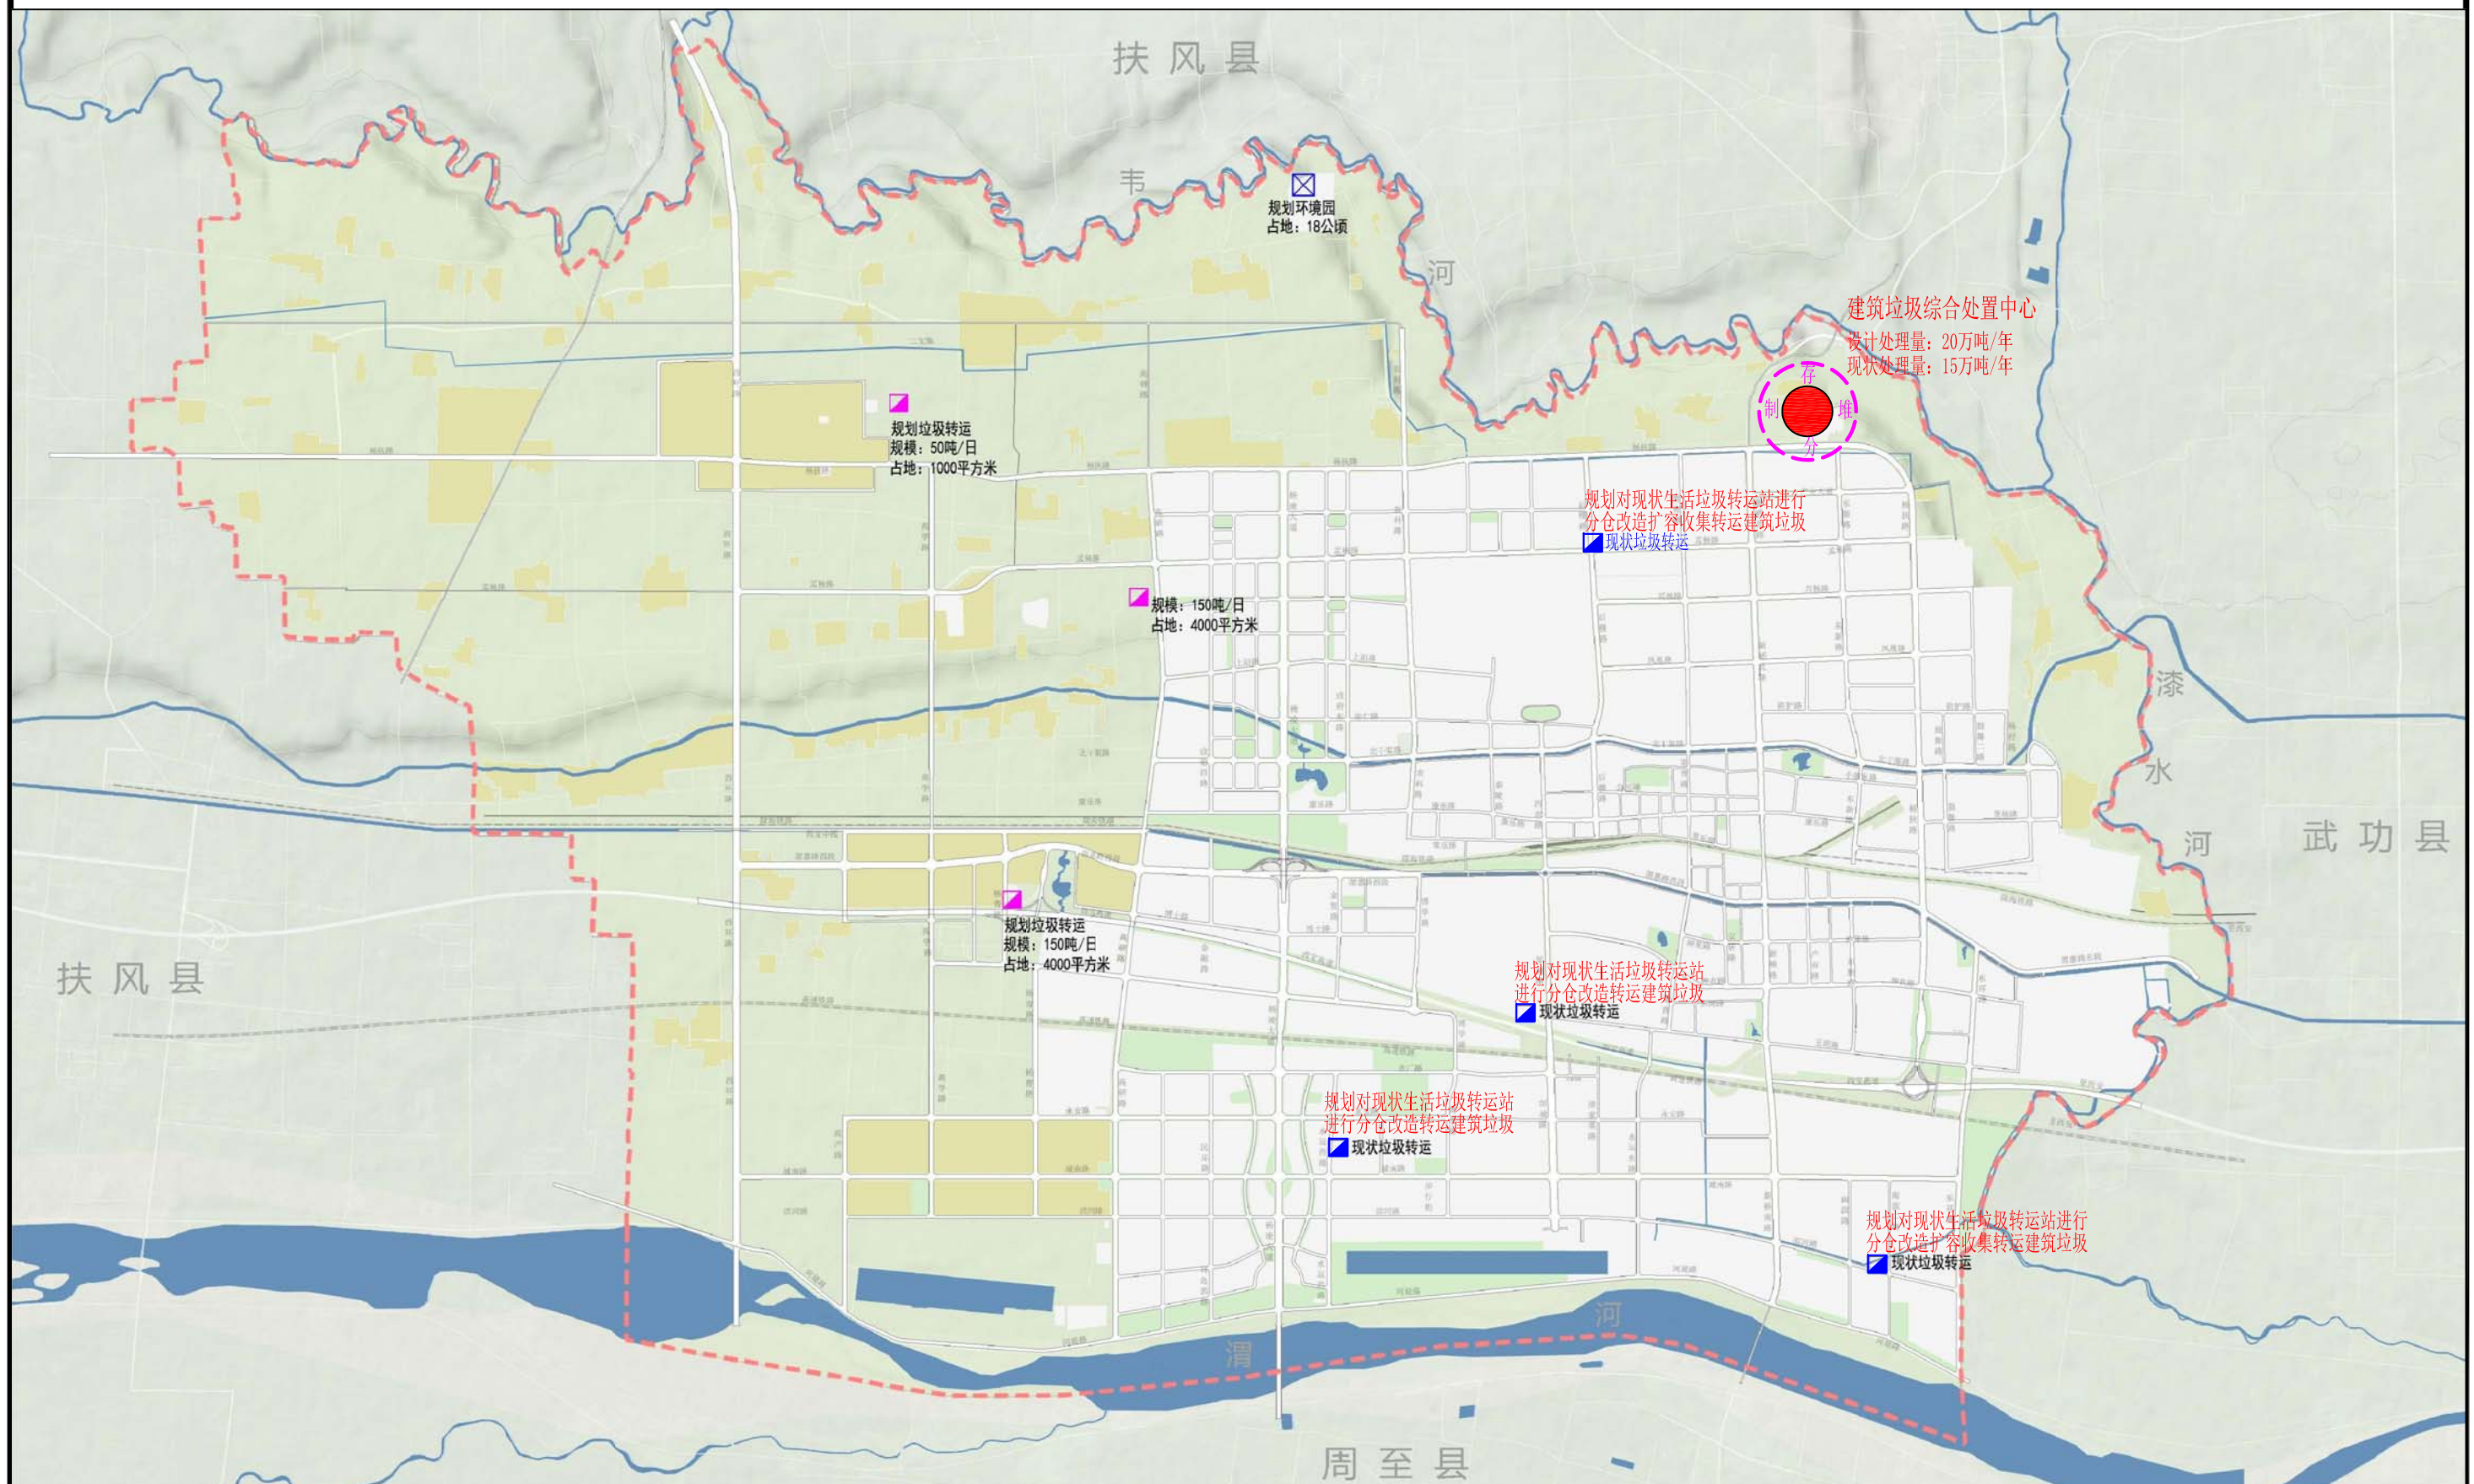

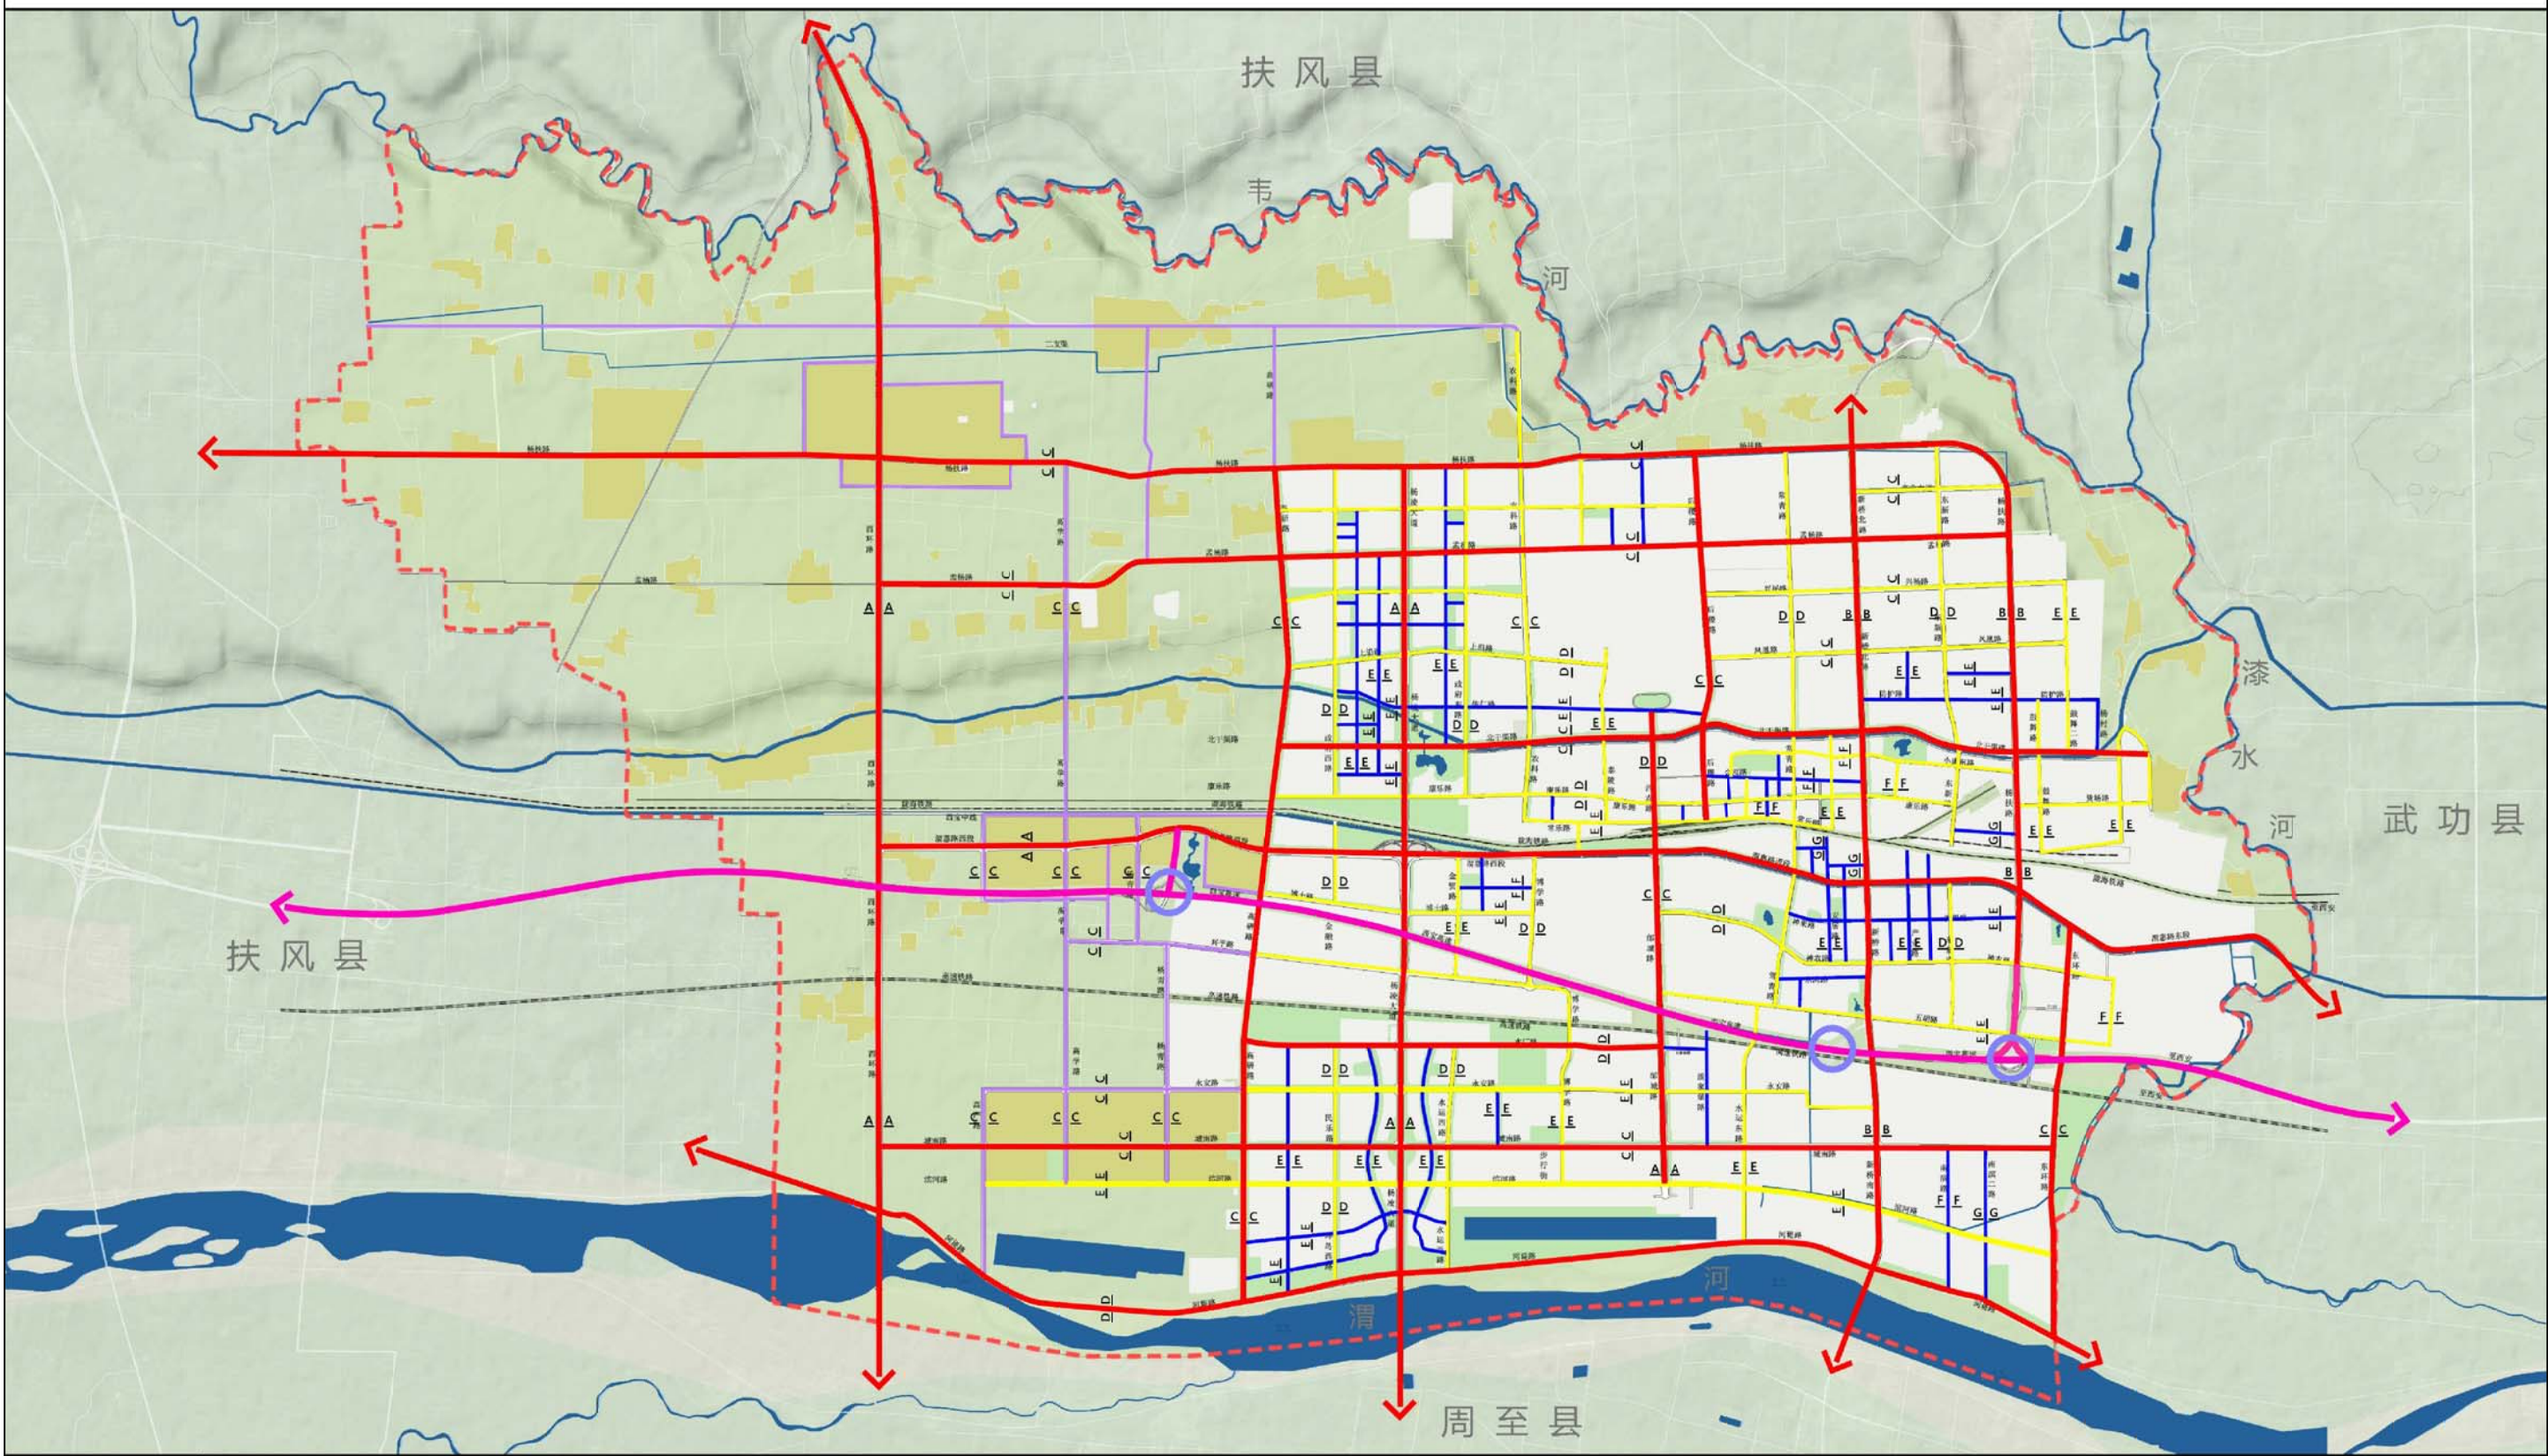

	陕西省城乡规划设计研究院 Shaanxi Institute of urban planning and design	杨陵区建筑垃圾污染环境防治 工作规划（2023-2025）	综合交通规划图	审 定		项目负责		专业负责		设计号		图 号	07
				审 核		校 核		设计制图		图 别		日 期	2023.4

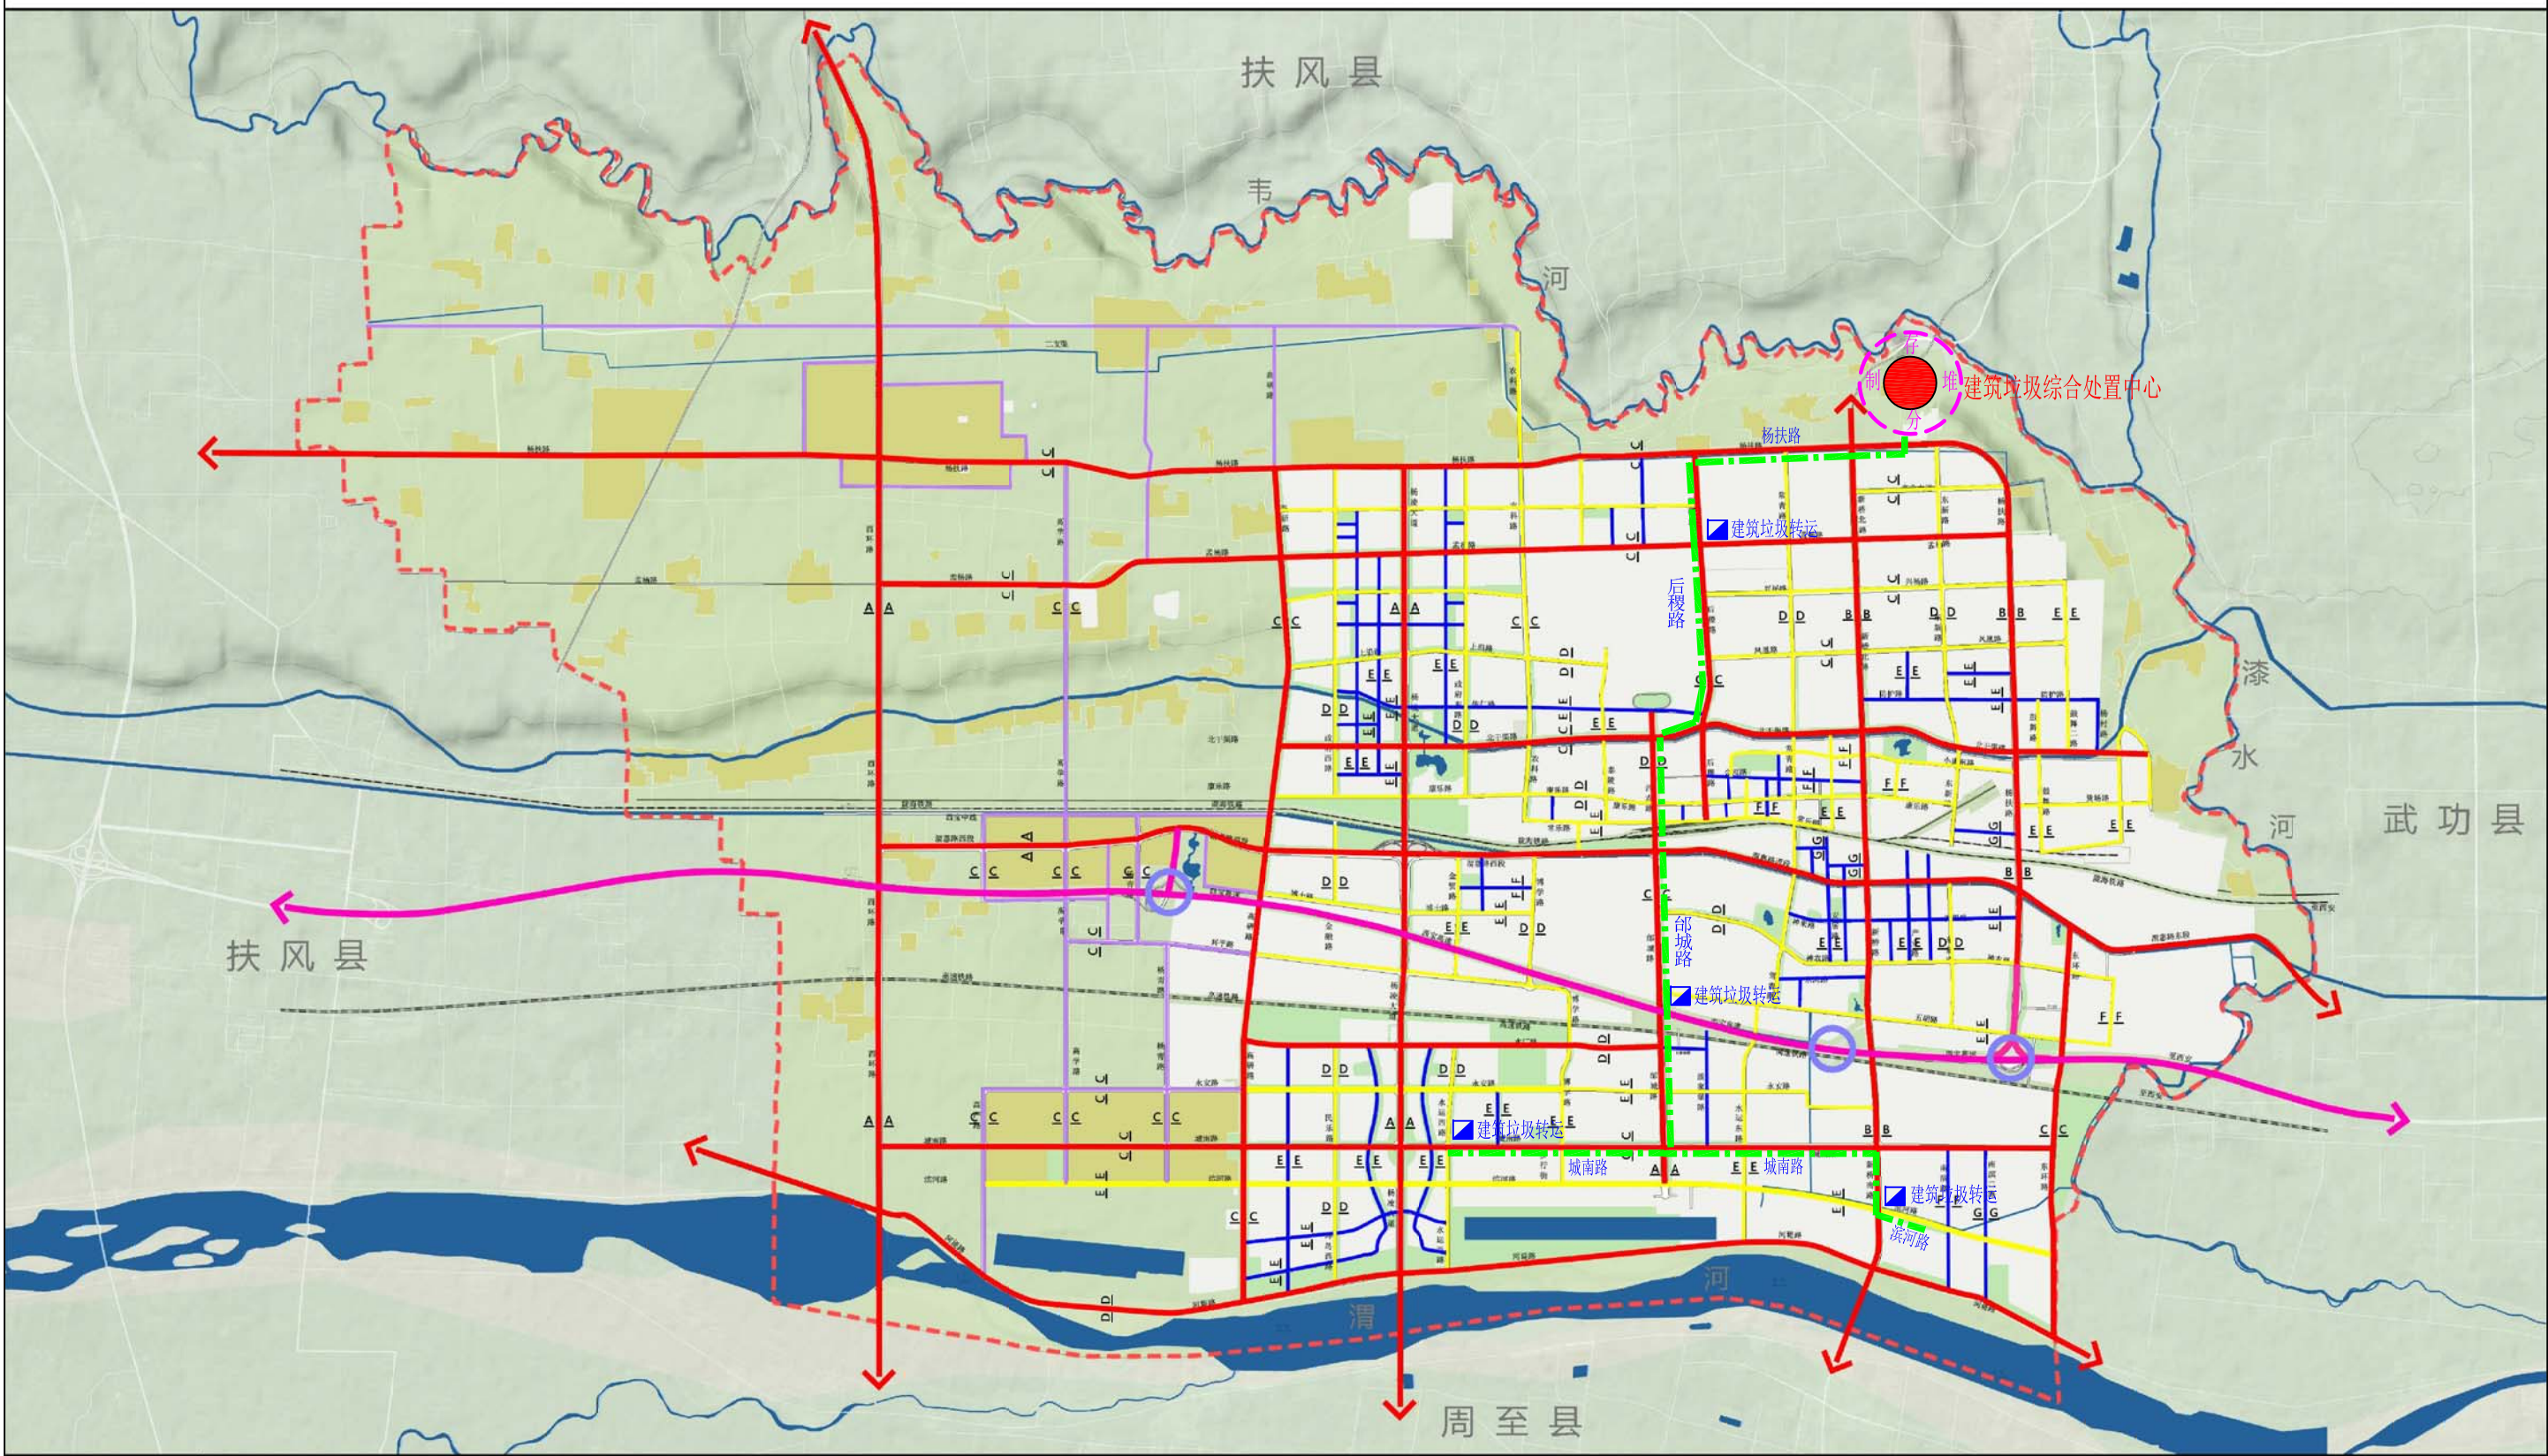

	陕西省城乡规划设计研究院 Shaanxi Institute of urban planning and design	杨陵区建筑垃圾污染环境防治 工作规划（2023-2025）	建筑垃圾收运路线规划图	审 定		项目负责		专业负责		设计号		图 号	08
				审 核		校 核		设计制图		图 别		日 期	2023.4