





附图 1 项目地理位置图

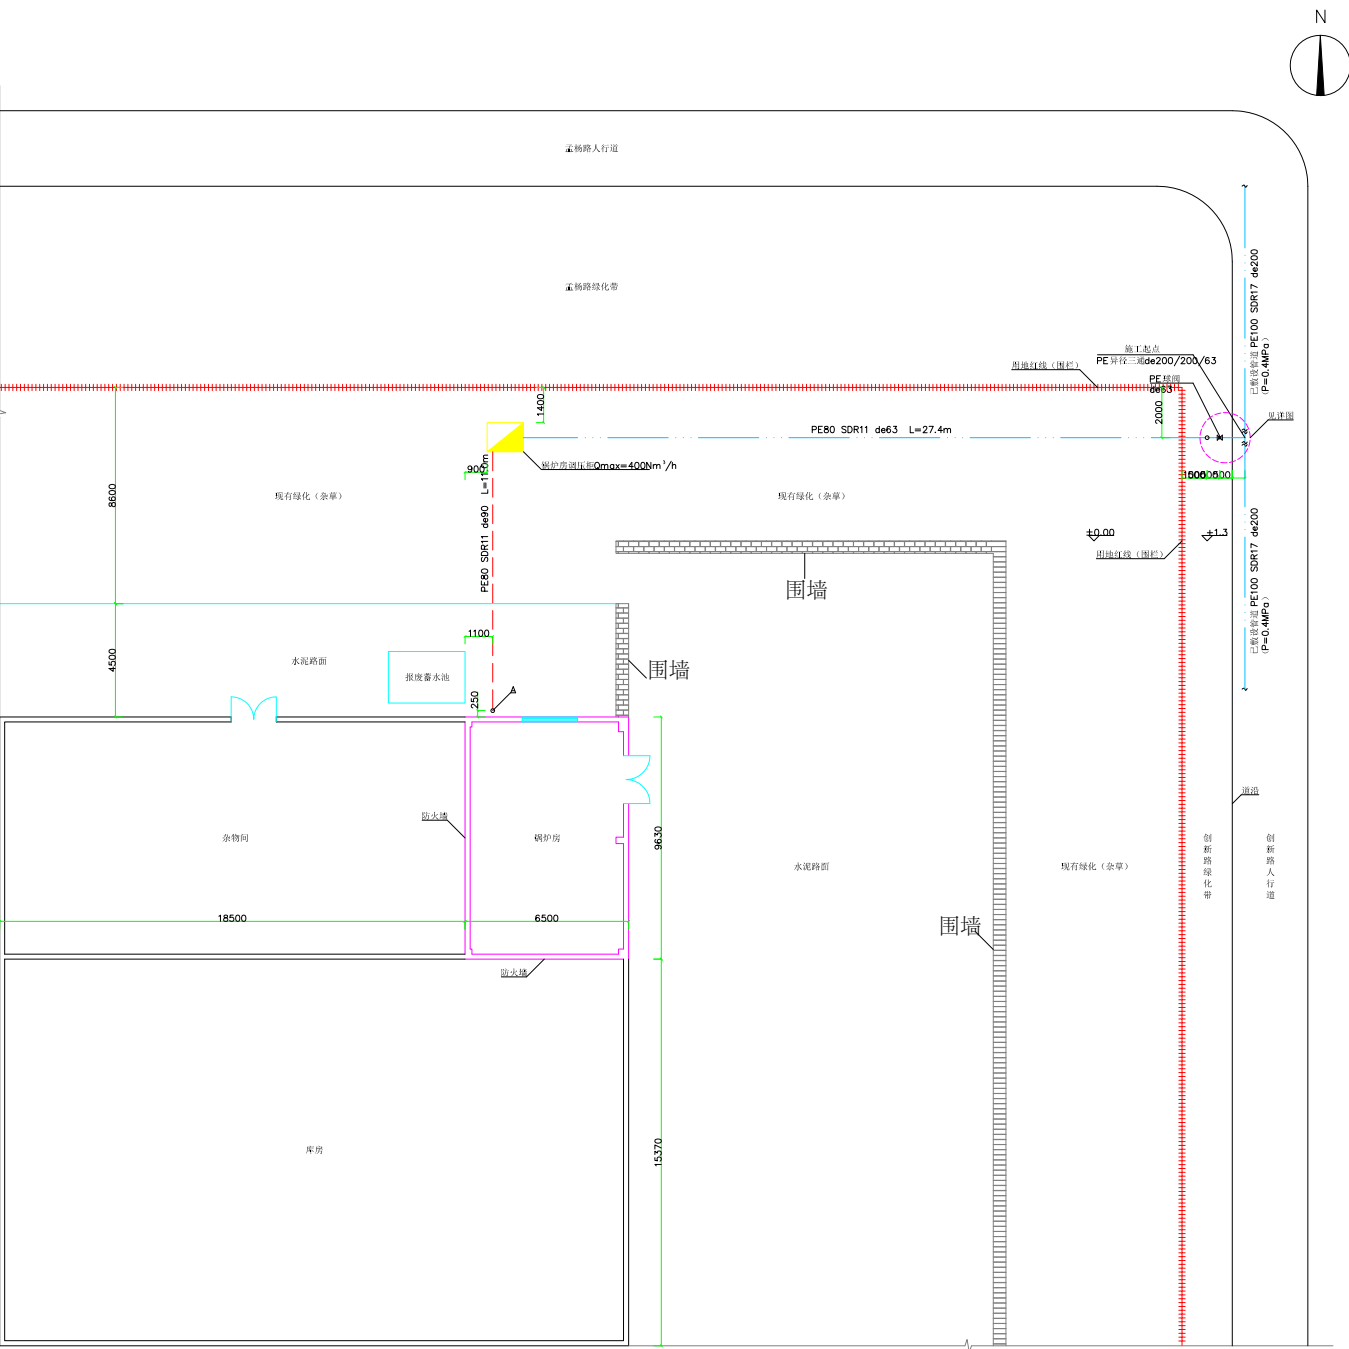

埋地管道平面图
(比例: 100)




- 说明
- 1、图中尺寸单位除标高以外均为米计，其余均以毫米计。
 - 2、图中标高以现有地坪为±0.00，管道顶埋深为1.0m。
 - 3、图中锅炉房与其它房间的隔墙应为耐火等级不低于二级的防火墙，且堆放杂物的房间不准存放易燃易爆物品。

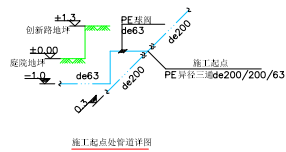


陕西新园州生态建设有限公司				专业	
证书编号: A261009828				比例	—
项目负责		工程名称	杨凌环林园艺有限公司锅炉房天然气工程	阶段	施工图
标准化管理		设计号	YX08771	图号	R-2
审定		图名	埋地管道平面图	日期	2025.06
审核	董凯凡				
校对	董金龙				
设计	刘继林				

附图2 四邻关系图

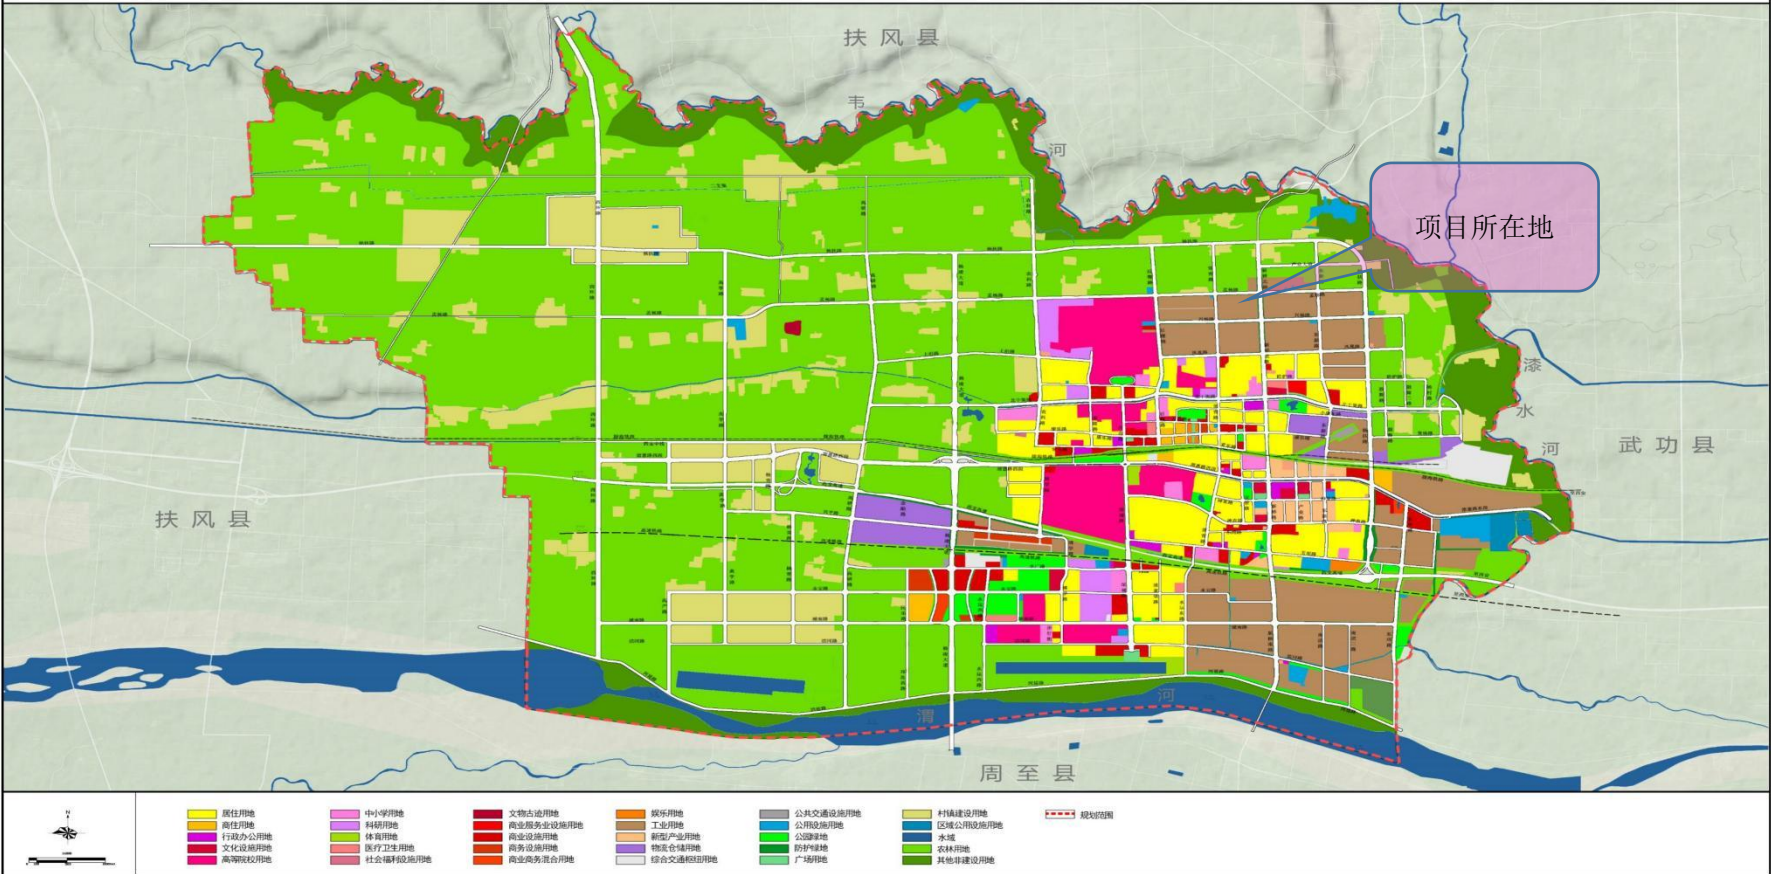

附图3 杨凌城乡总体规划修编图

杨凌示范区声环境功能区划分图（2019-2023）

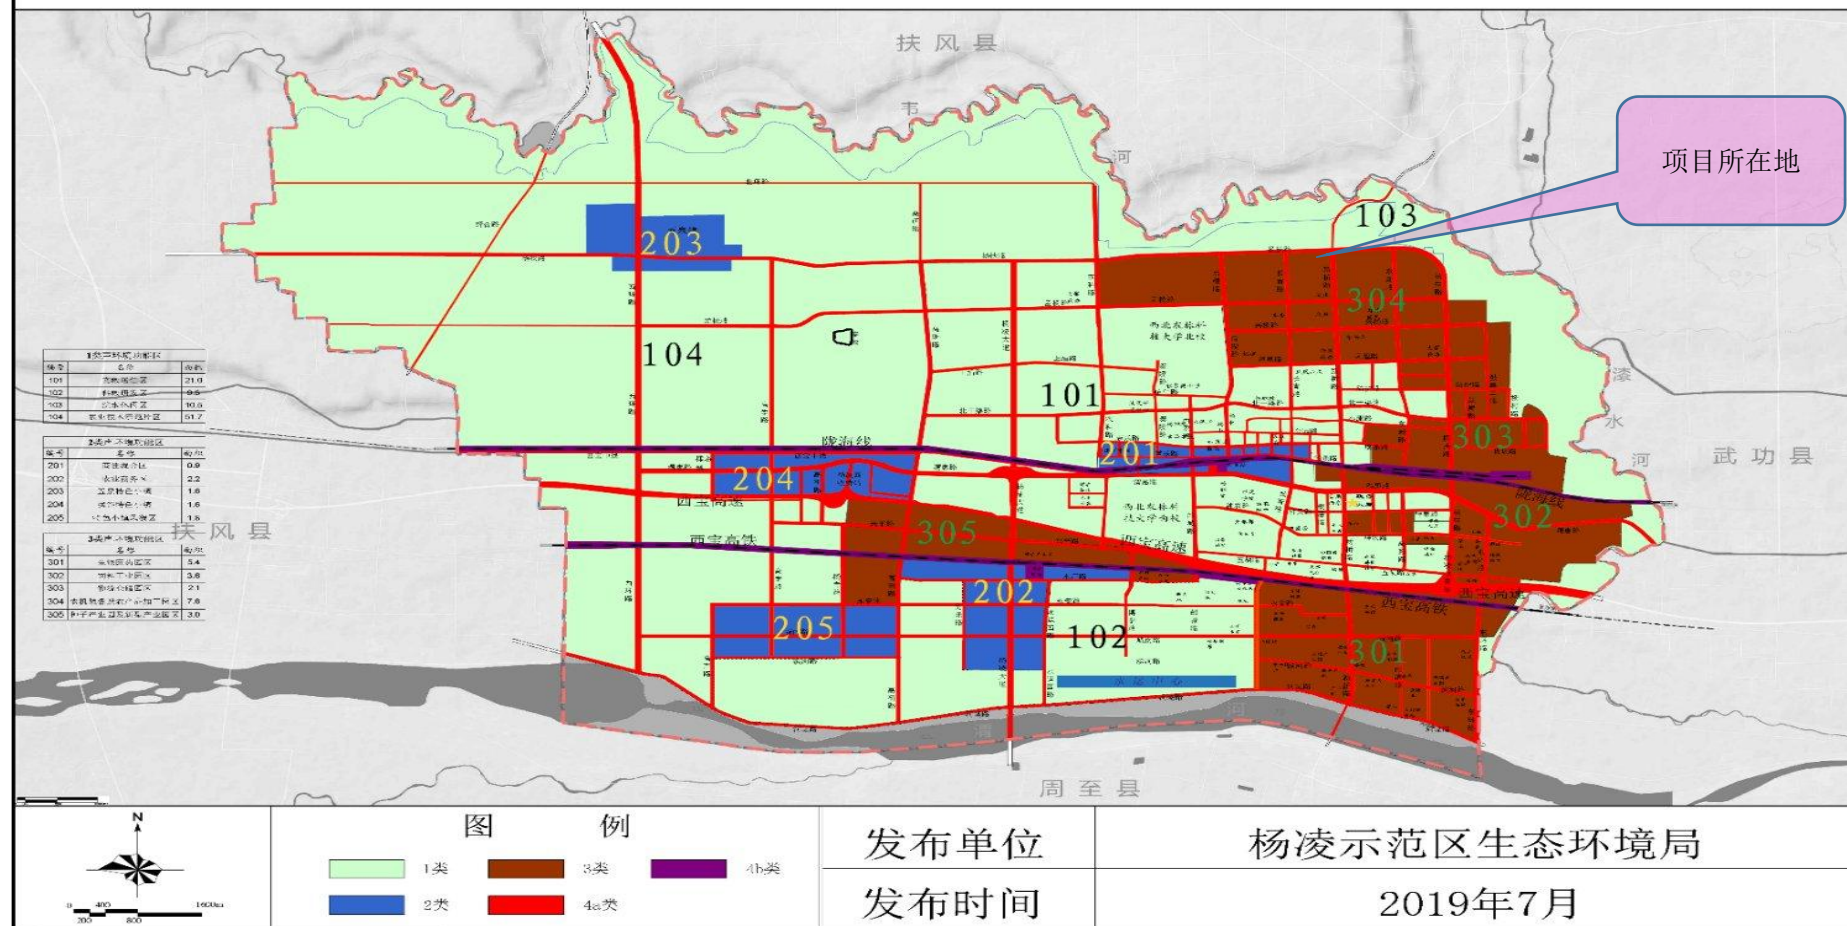

附图 4 项目所在地声环境功能区划图

- 1、锅炉房的门高应不小于3.5米
- 2、原水压力 $4.0\sim 5.0\text{kgf/cm}^2$ ，自来水管口径：DN50
- 3、锅炉房门窗总面积应不小于锅炉房面积的10%
- 4、锅炉房的高应不小于5.5米
- 5、NPSH：按照给水温度为 60°C 计算，水箱液位最低点的高度与泵的入口的高度差不小于0.5m
- 6、烟气计算：烟囱高度 $GL+15\text{m}$ ，主烟道中心高度 $FL+5.0\text{m}$
- 7、软水器：按照原水硬度 60mg/L ，锅炉使用时间24小时，电导度 $500\mu\text{S/cm}$ 以下

