



附图 1 项目地理位置图

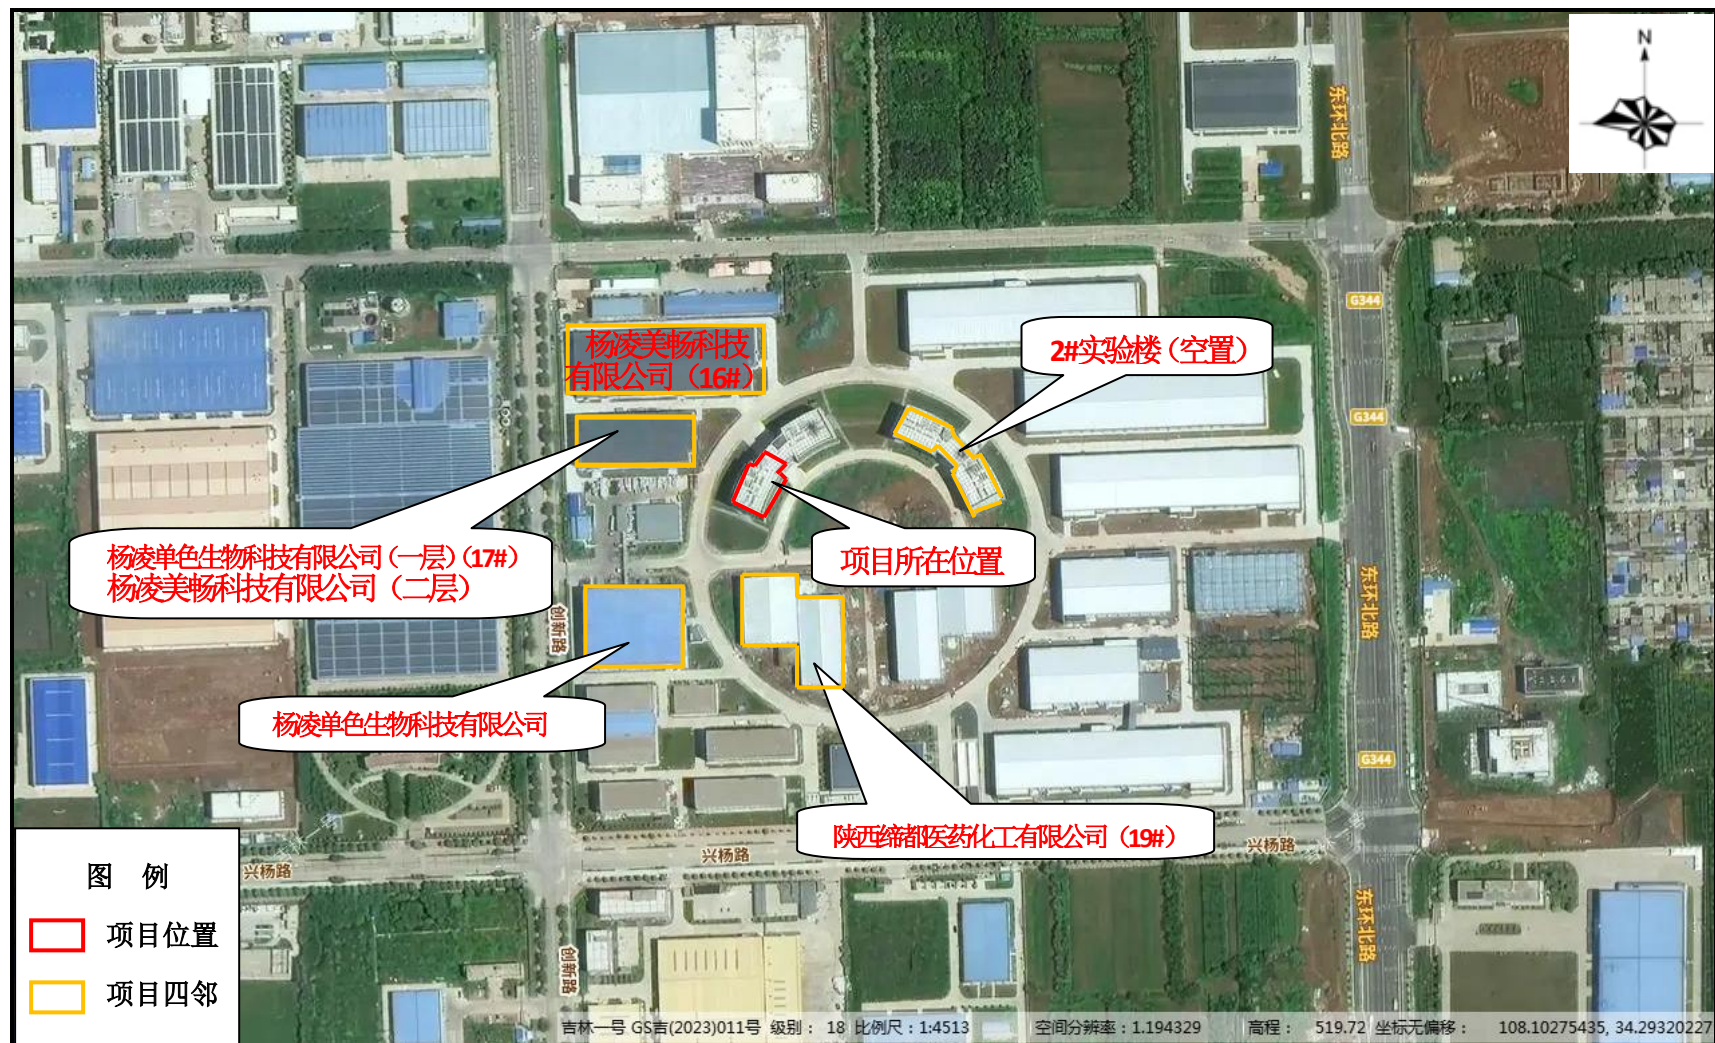


附图 2 项目四邻关系图

杨凌示范区生态环境管控单元分布示意图

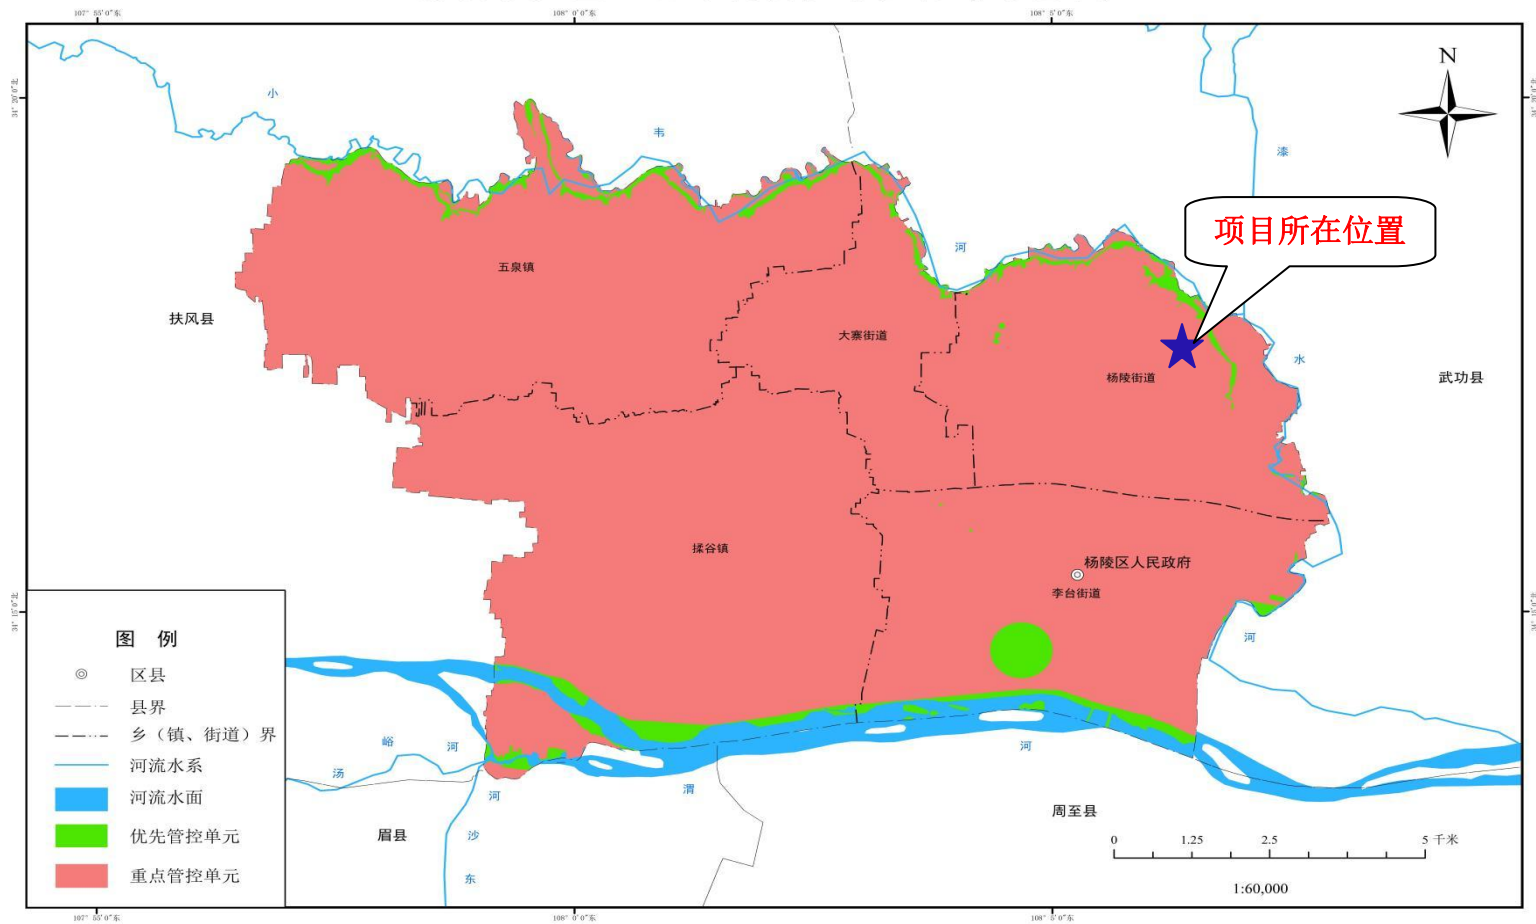

附图 3 项目在杨凌示范区生态环境管控单元分布示意图中的位置

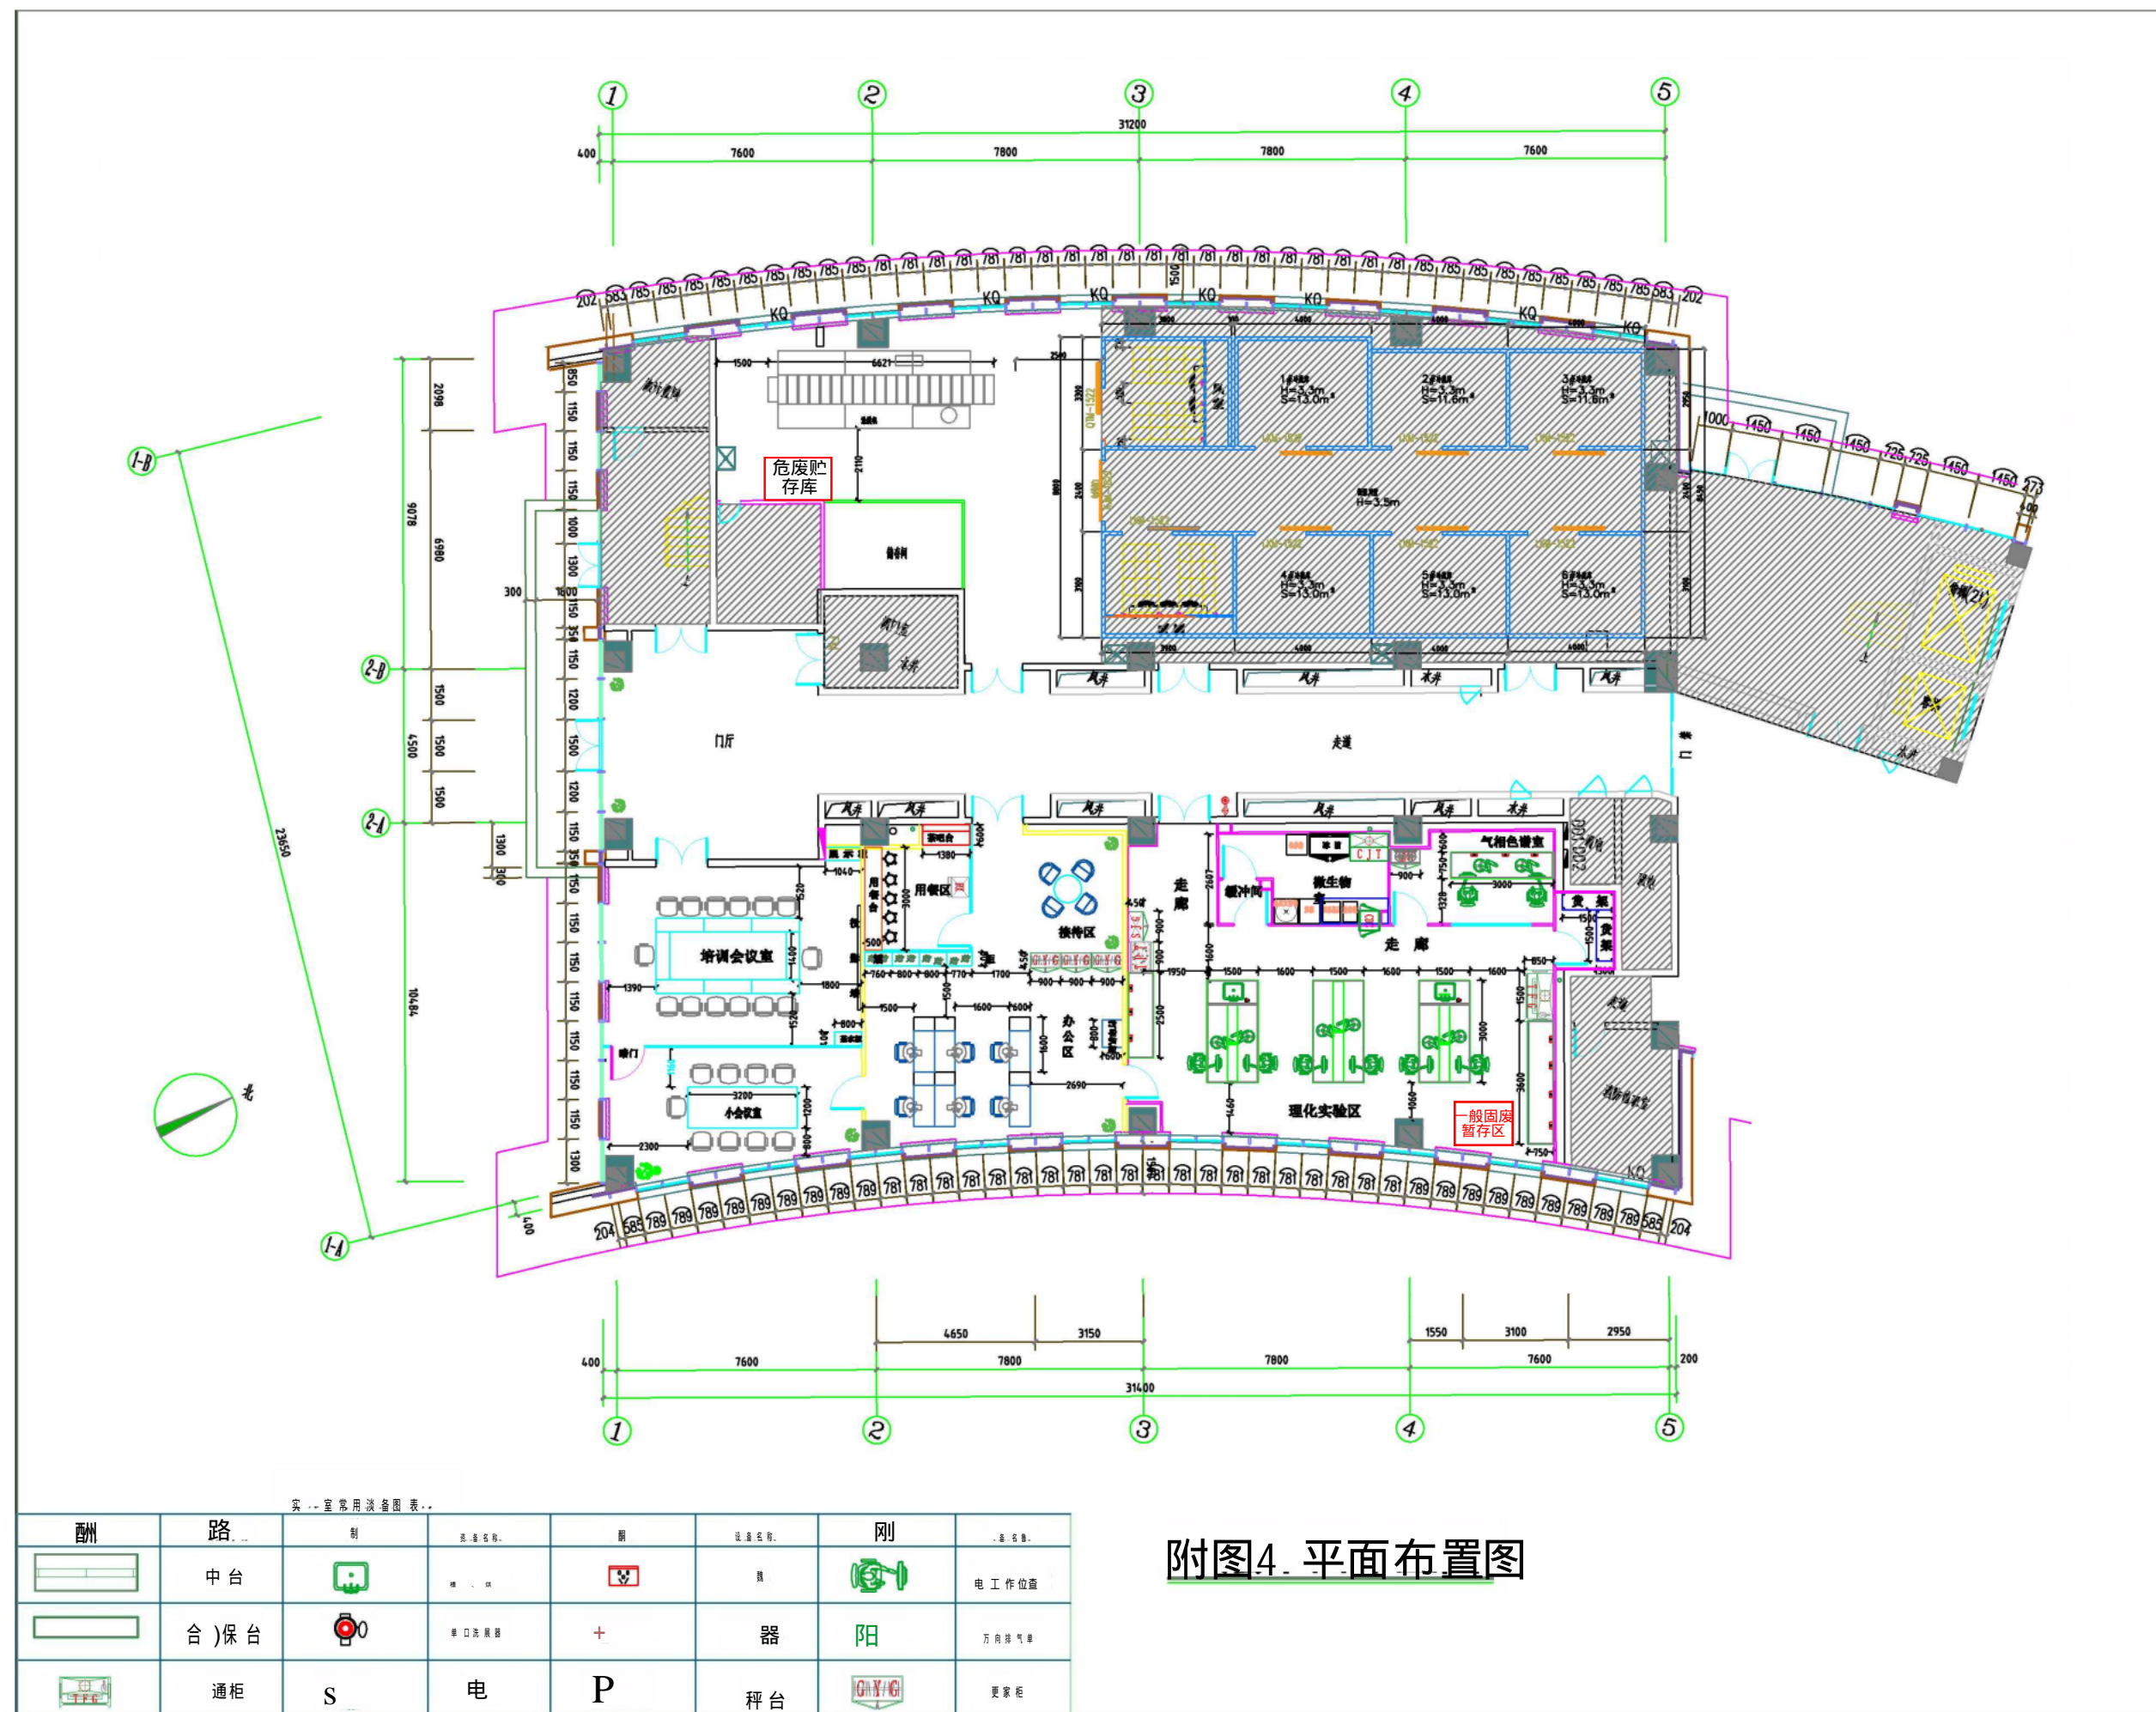

附图4. 平面布置图

图例	名称	图例	名称	图例	名称	图例	名称
	中台		电		电		秤台
	合)保台		电		电		秤台
	通柜		电		电		秤台